


IZGLED STIKALNI BLOK Rstl:

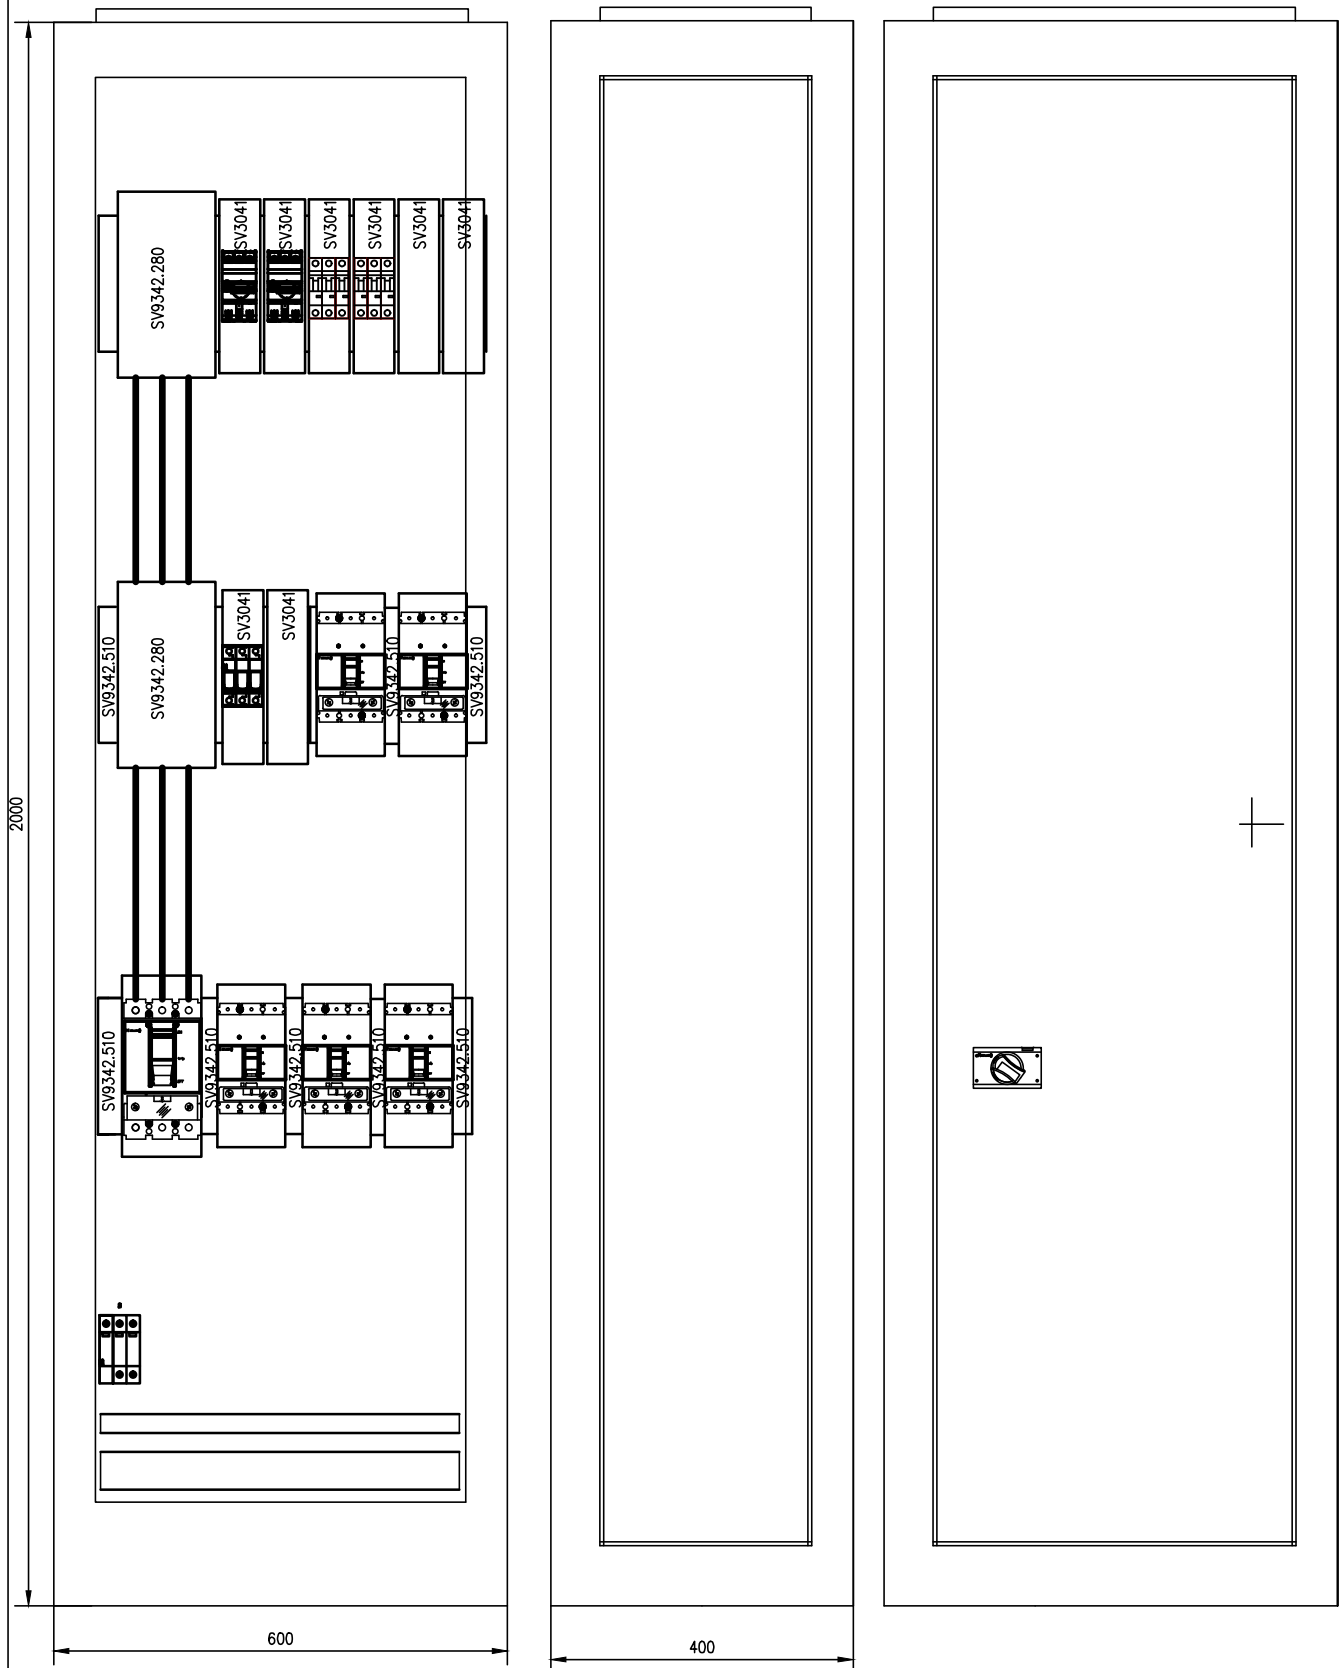

iii, d.o.o., PODJETJE ZA INŽENIRING, PROJEKTIRANJE IN IZVAJANJE INSTALACIJ
 Koper, Ferrarska ul.12, 66000 Koper, tel.05 6308 994

Odg.projektant: Rogelja S. die	ID podjetja: ID odg.proj.:E-0349	Risal:	Investitor: Ortopedska bolnišnica Valdoltra, Jadranska 31, Ankaran
Merilo: 1:10	Objekt: Rekonstrukcija objekta lekarne, laboratorija in pedagoških prostorov	Št.projekta: 08-011/18	
Datum: oktober 2018	Opis: Razdelilnik Rstl izgled	Št.listov: 1	Št.lista: 1
		Št.risbe: 11	Faza: PZI