


12.a

1.9

IZGLED STIKALNI BLOK Rkomp:

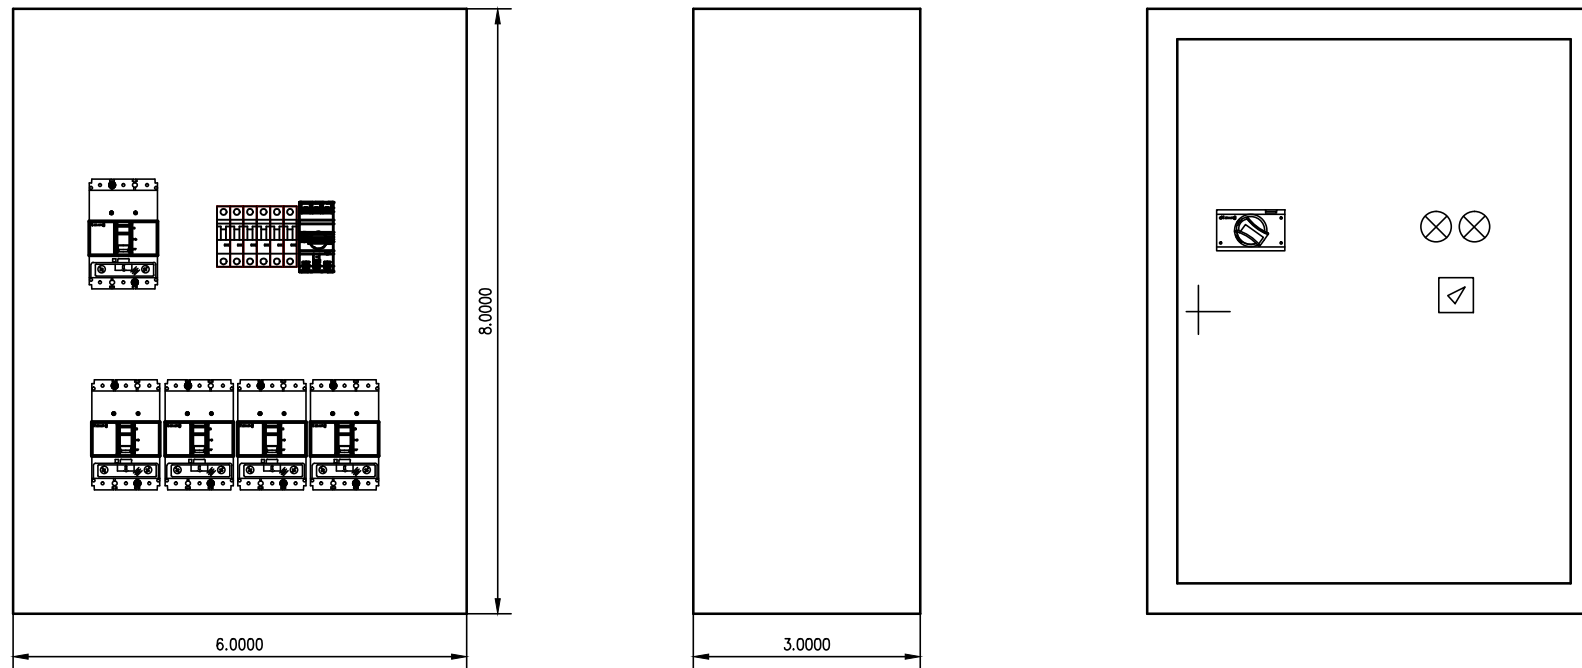

iii, d.o.o., PODJETJE ZA INŽENIRING, IZVAJANJE IN PROJEKTIRANJE INSTALACIJ, Koper, Ferrarska ul.12, 66000 Koper, tel.066 37 927

Identifik.število podjetja : 0297

Odg.projektant:
Rogelja S. die

Ident.štev.odg.proj.
E-0349

Investitor: Ortopedska bolnišnica Valdoltra
Jadranska 31, Ankaran

Objekt: Rekonstrukcija objekta lekarne, laboratorija
in pedagoških prostorov

Št.projekta: 08-011/18

Št.listov: 1

Št.lista: 1

Datum: oktober 2018

Risal:

Opis: Stikalni blok Rkomp izgled

Faza: PZI

Št.risbe: 14