


ENOPOLNA SHEMA VARNOSTNE RAZSVETLJAVE:

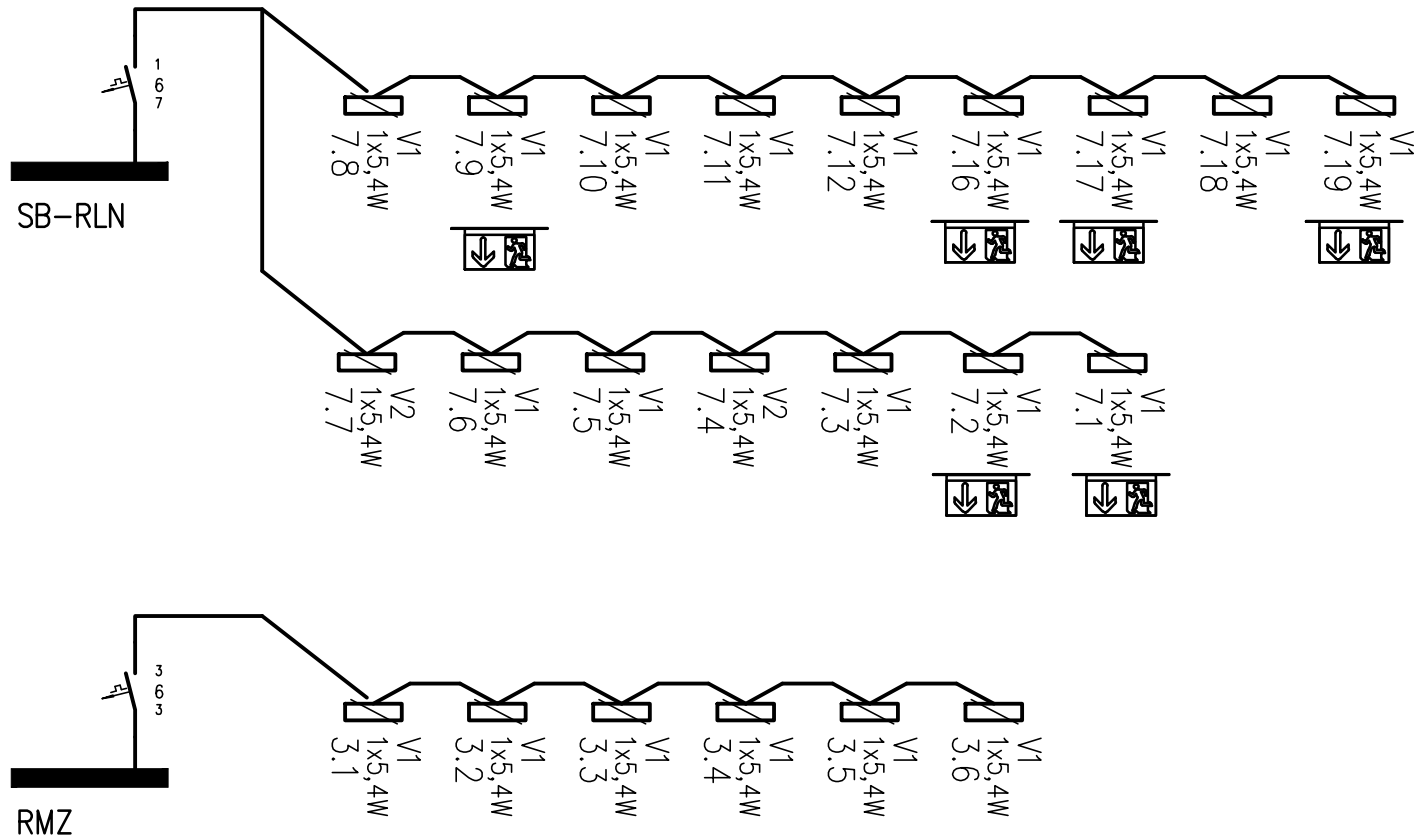

iii, d.o.o., PODJETJE ZA INŽENIRING, IZVAJANJE IN PROJEKTIRANJE INSTALACIJ, Koper, Ferrarska ul.12, 66000 Koper, tel.066 37 927

Identifik. številka podjetja : 0297

Odg. projektant:
Rogelja S. dieIdent. št. odg. proj.
E-0349Investitor: Ortopedska bolnišnica Valdoitra
Jadranska 31, AnkaranObjekt: Rekonstrukcija objekta lekarnе, laboratorija
in pedagoških prostorov

Št. projekta: 08-011/18

Št. listov: 1

Št. lista: 1

Datum: oktober 2018

Risal:

Opis: Enopolna shema varnostna razsvetljava

Faza: PZI

Št. risbe: 15