ENPOLNA SHEMA UNIVERZALNO OŽIČENJE:

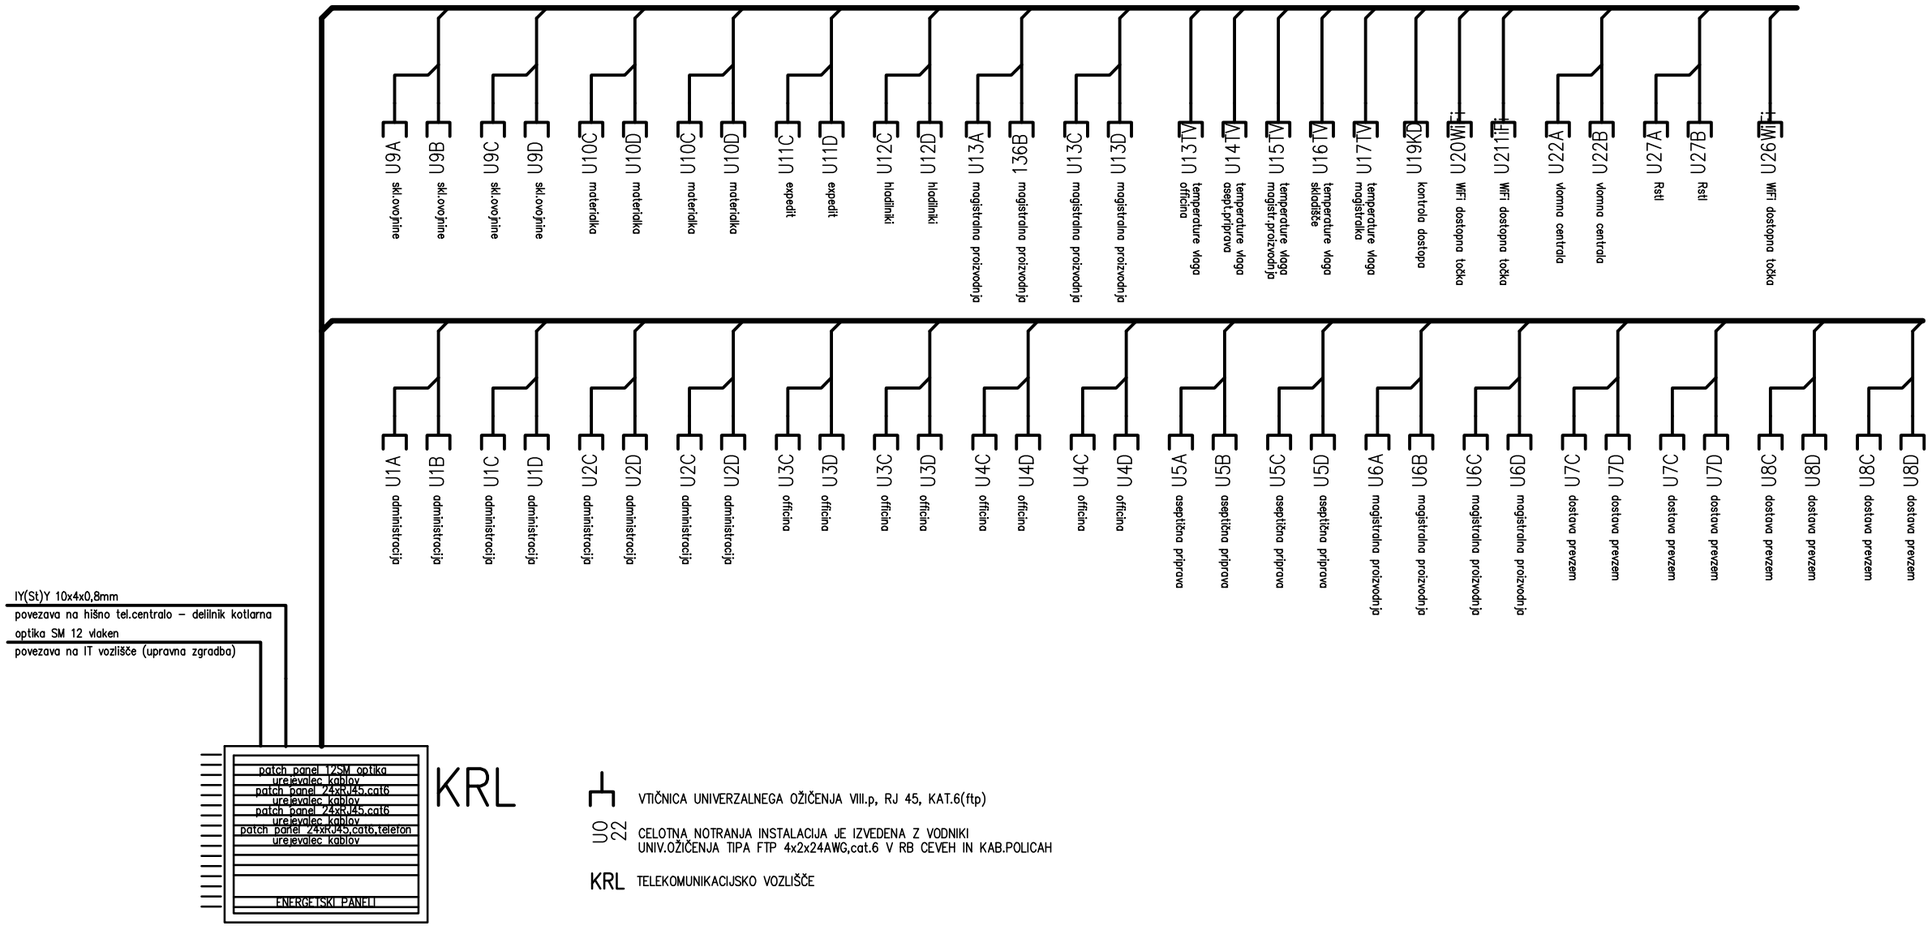

iii,d.o.o., PODJETJE ZA INŽENIRING, PROJEKTIRANJE IN IZVAJANJE INSTALACIJ *Koper, Ferrarska ul.12, 66000 Koper, tel.066 37 927*			
Odg.projektant: **Rogelja S. die**	ID podjetja: ID odg.proj.:**E-0349**	Risal:	Investitor: OB Valdoltra, Jadranska cesta 31, Ankaran
Merilo: 1:50	Objekt: Rekonstrukcija objekta lekarne, laboratorija in pedagoških prostorov		Št.projekta: **08-011/18** Št.listov: **1** Št.lista: **1**
Datum: **oktober 2018**	Opis: Enopolna shema univerzalno ožičenje in video nadzor		Št.risbe: 19 Faza: PZI