



**BLOK SHEMA POVEZAV PP ODKRIVANJA IN JAVLJANJA POŽARA:**

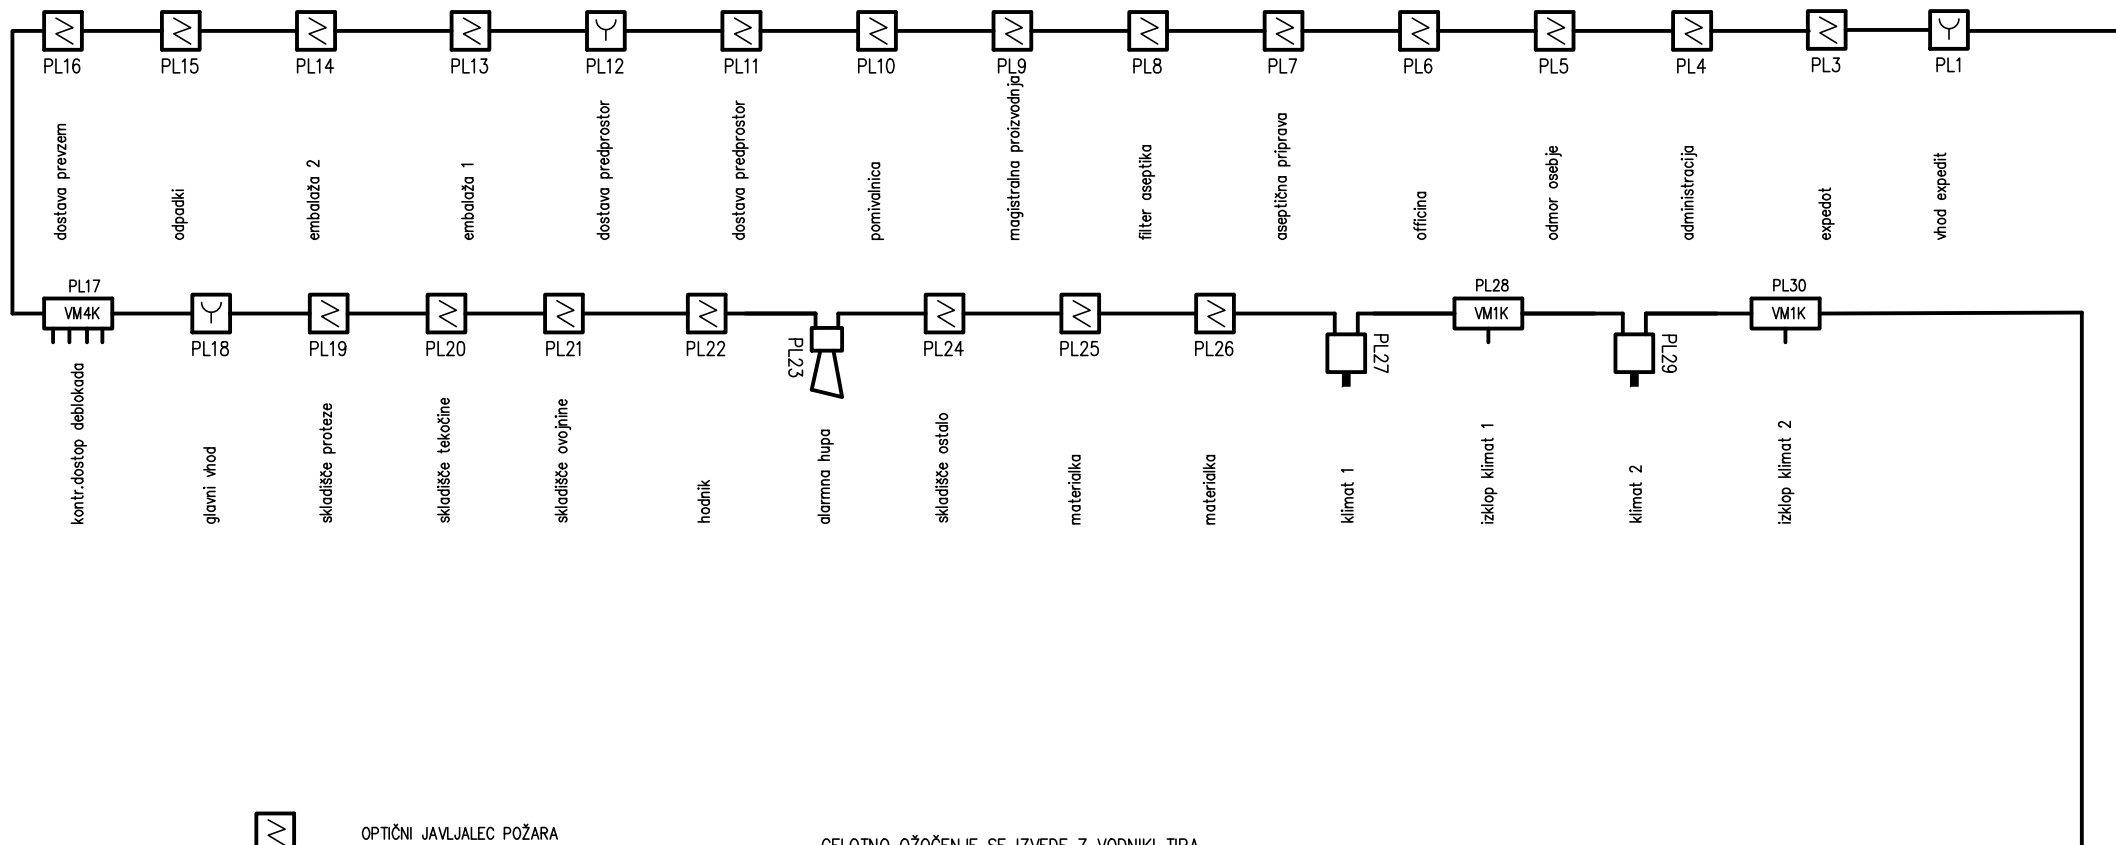

 OPTIČNI JAVLJALEC POŽARA


2.8

 ROČNI JAVLJALEC POŽARA

2.18

 VZORČNA KOMORA

1.9.1

 SIRENA ZA POTREBO JAVLJANJA POŽARA

1.5

CELOTNO OŽOČENJE SE IZVEDE Z VODNIKI TIPA JY(St)Y 2x0,8 mm (8x PREPLETENI NA 1 m) S POJAČANO OGNJEODPORNO IZOLACIJO. VODNIKI SE POLAGAJO NA KABELSKE POLICE PK 100 OZIROMA UVLEČEJO V RB ALI PN INSTALACIJSKE CEVI (GLEJ OPIS IZVEDBE)

PL37

 ADRESIBILNI VHODNO IZHODNI VMESNIK

povezati v obstoječo zanko PP javljanja (obstoječi sistem)

iii, d.o.o., PODJETJE ZA INŽENIRING, IZVAJANJE IN PROJEKTIRANJE INSTALACIJ, Koper, Ferrarska ul.12, 66000 Koper, tel.066 37 927

Identifik.število podjetja : 0297

Odg.projektant: Rogelja S. die  
Ident.štev.odg.proj. E-0349  
Investitor: Ortopedska bolnišnica Valdoltra  
Jadranska cesta 31, Ankaran

Objekt: Rekonstrukcija objekta lekarne, laboratorija  
in pedagoških prostorov

Št.projekta: 08-011/18

Št.listov: 1

Št.lista: 1

Datum: oktober 2018

Risal:

Opis: Enopolna shema PP javljanje

Faza: PZI

Št.risbe: 20