


BLOK SHEMA POVEZAV KONTROLE PRISTOPA V PROSTORE LEKARNE:

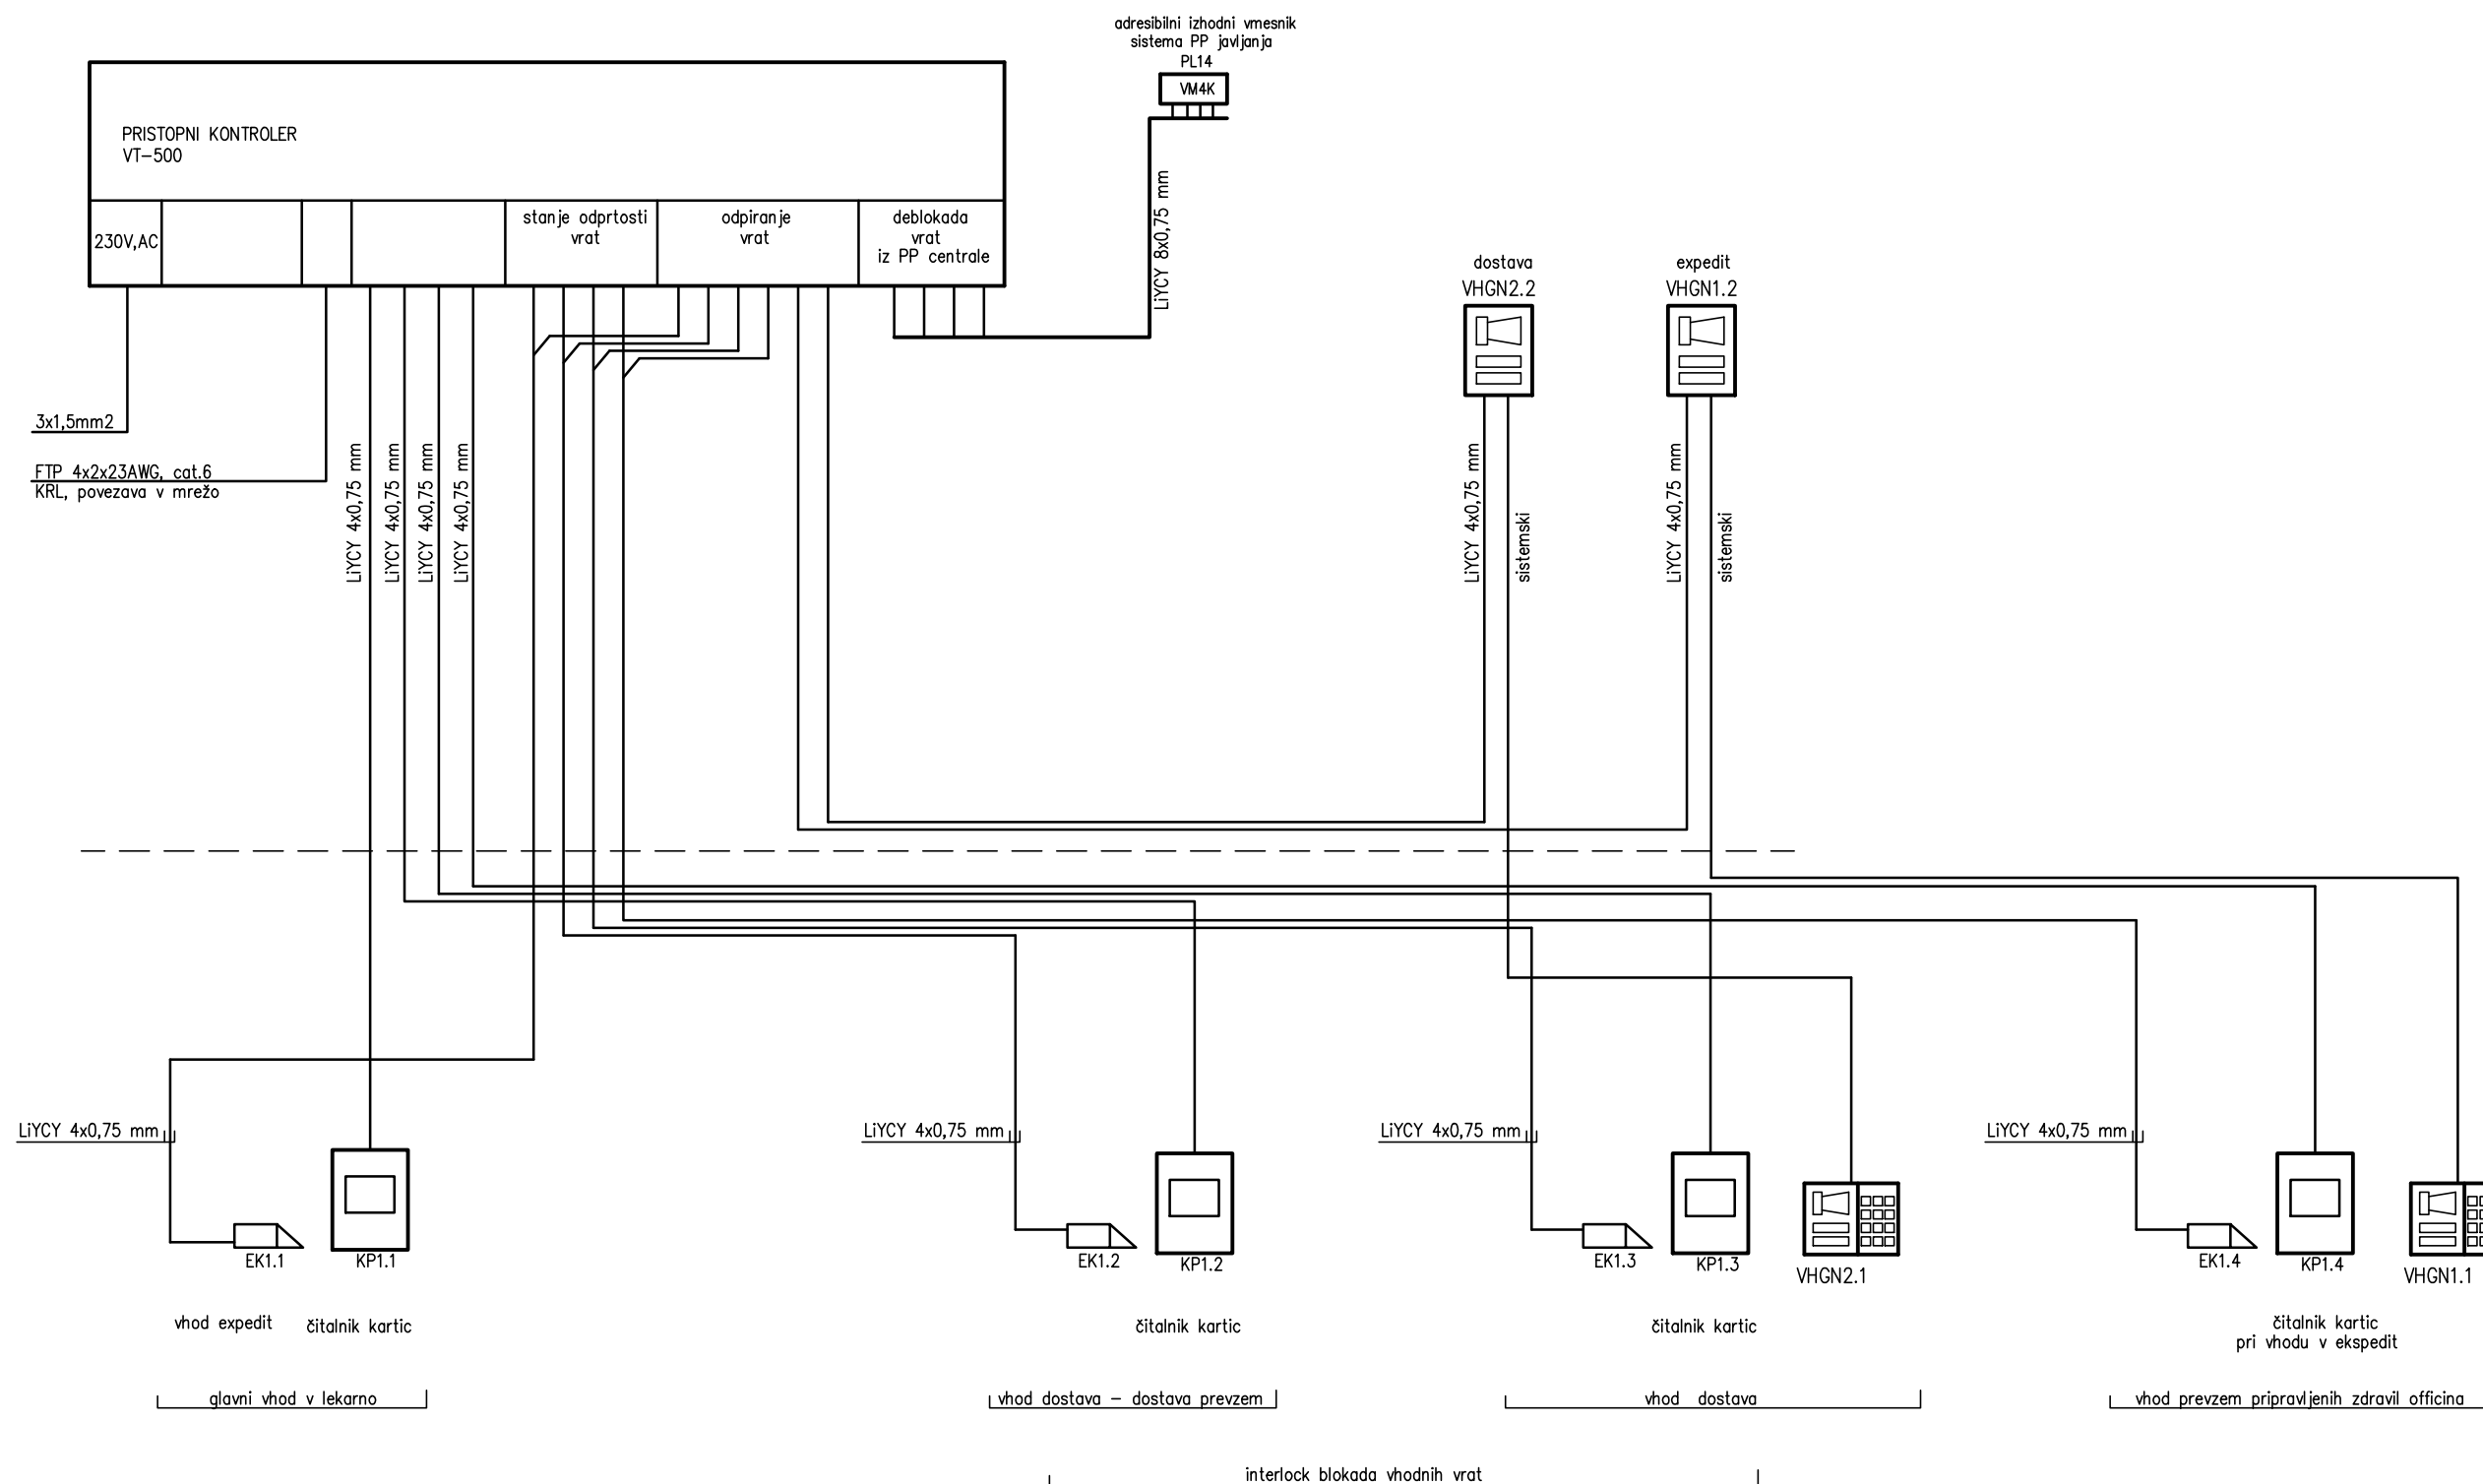

OPOMBA:

vhoda prevzem pripravljenih zdravil, dostava zdravil se morata odpirati tudi ročno preko video hišne naprave iz prostora officine oziroma prevzema zdravil ob najavi upravičenega obiskovalca

Vse el.ključavnice se ob pojavu požara morajo deblokirati in PP centrale in so opremljene z kontakti signalizacije zaprtja

iii,d.o.o., PODJETJE ZA INŽENIRING, PROJEKTIRANJE IN IZVAJANJE INSTALACIJ <i>Koper, Ferrarska ul.12, 66000 Koper, tel.066 37 927</i>			
Odg.projektant: Rogelja S. die	ID podjetja: ID odg.proj.:E-0349	Risal:	Investitor: OB Valdoltra, Jadranska cesta 31, Ankaran
Merilo: 1:50	Objekt: Rekonstrukcija objekta lekarne, laboratorija in pedagoških prostorov	Št.projekta: 08-011/18	
Datum: oktober 2018	Opis: Enopolna shema kontrola dostopa in video hišna naprava	Št.listov: 1	Št.lista: 1
		Št.risbe: 21	Faza: PZI