


BLOK SHEMA POVEZAV MERITEV REL.VLAŽNOSTI IN TEMPERATURE PROSTOROV::

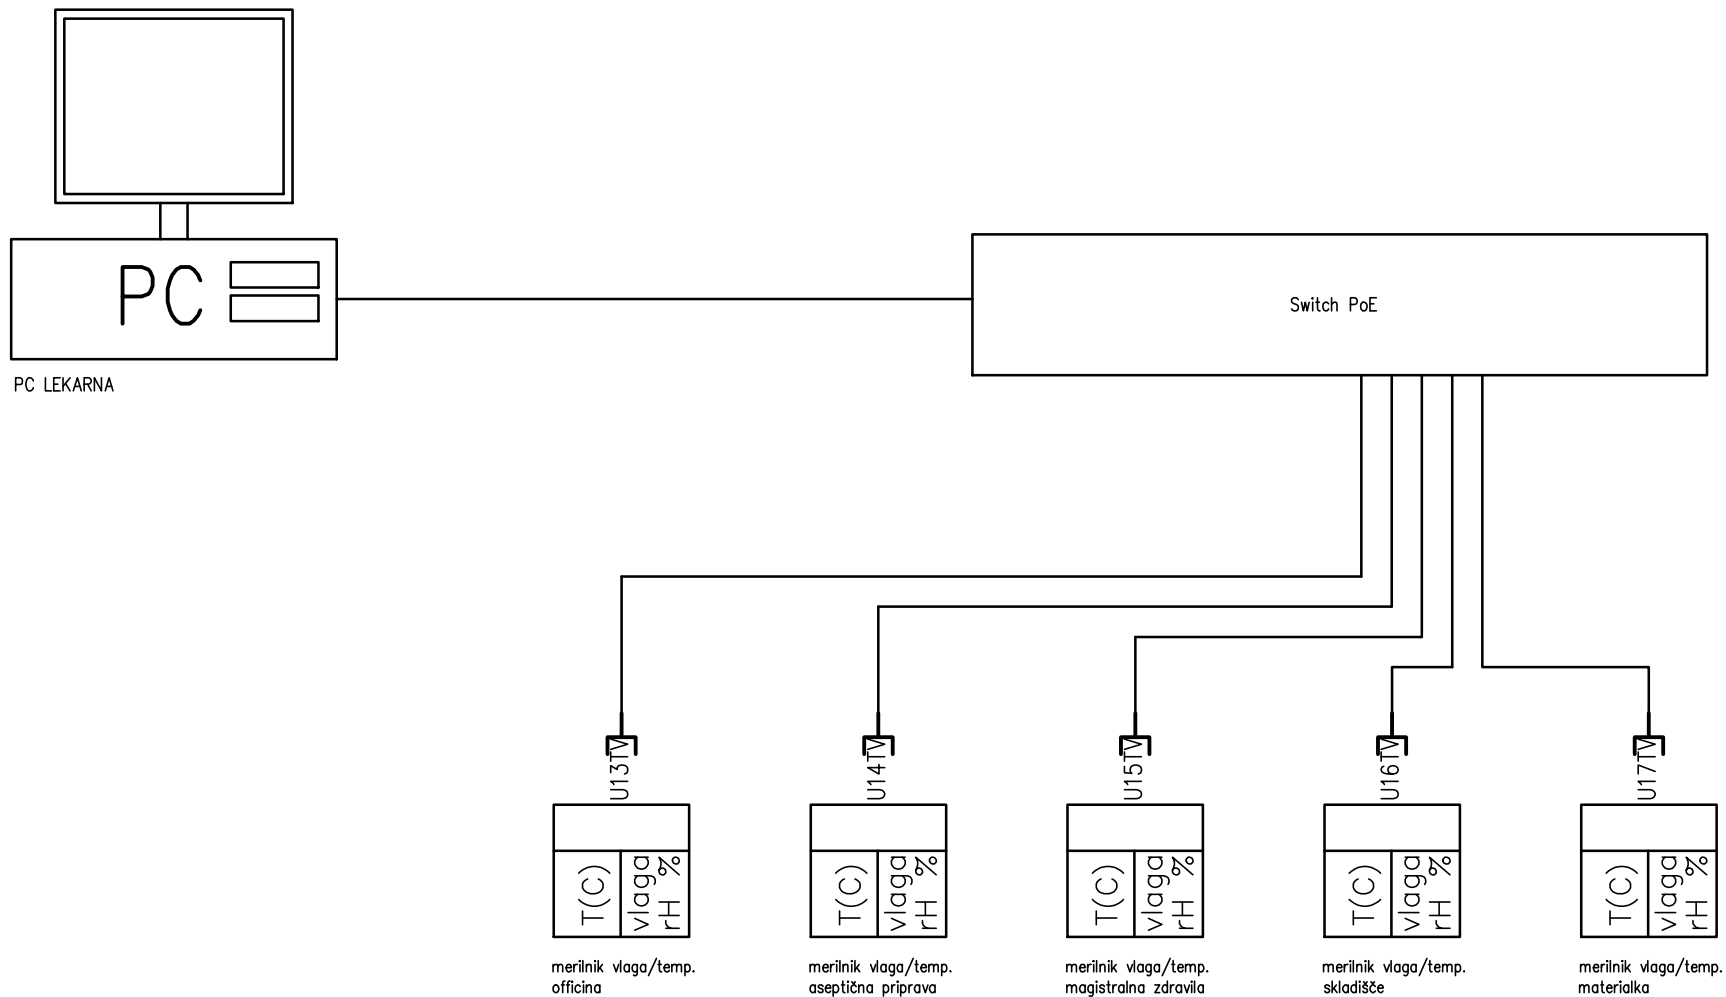

iii, d.o.o., PODJETJE ZA INŽENIRING, IZVAJANJE IN PROJEKTIRANJE INSTALACIJ, Koper, Ferrarska ul.12, 66000 Koper, tel.066 37 927			Identifik. številka podjetja : 0297	
Odg. projektant: Rogelja S. die	Ident. št. odg. proj. E-0349	Investitor: Ortopedska bolnišnica Valdoltra Jadranska cesta 31, Ankaran	Objekt: Rekonstrukcija objekta lekarne, laboratorija in pedagoških prostorov	
Datum: oktober 2018	Risal:	Opis: Enopolna shema kontrola senzorji temperature in vlage	Št. listov: 1	Št. lista: 1
			Faza: PZI	Št. risbe: 23