


IZGLED STIKALNI BLOK RP – dopolnitev:

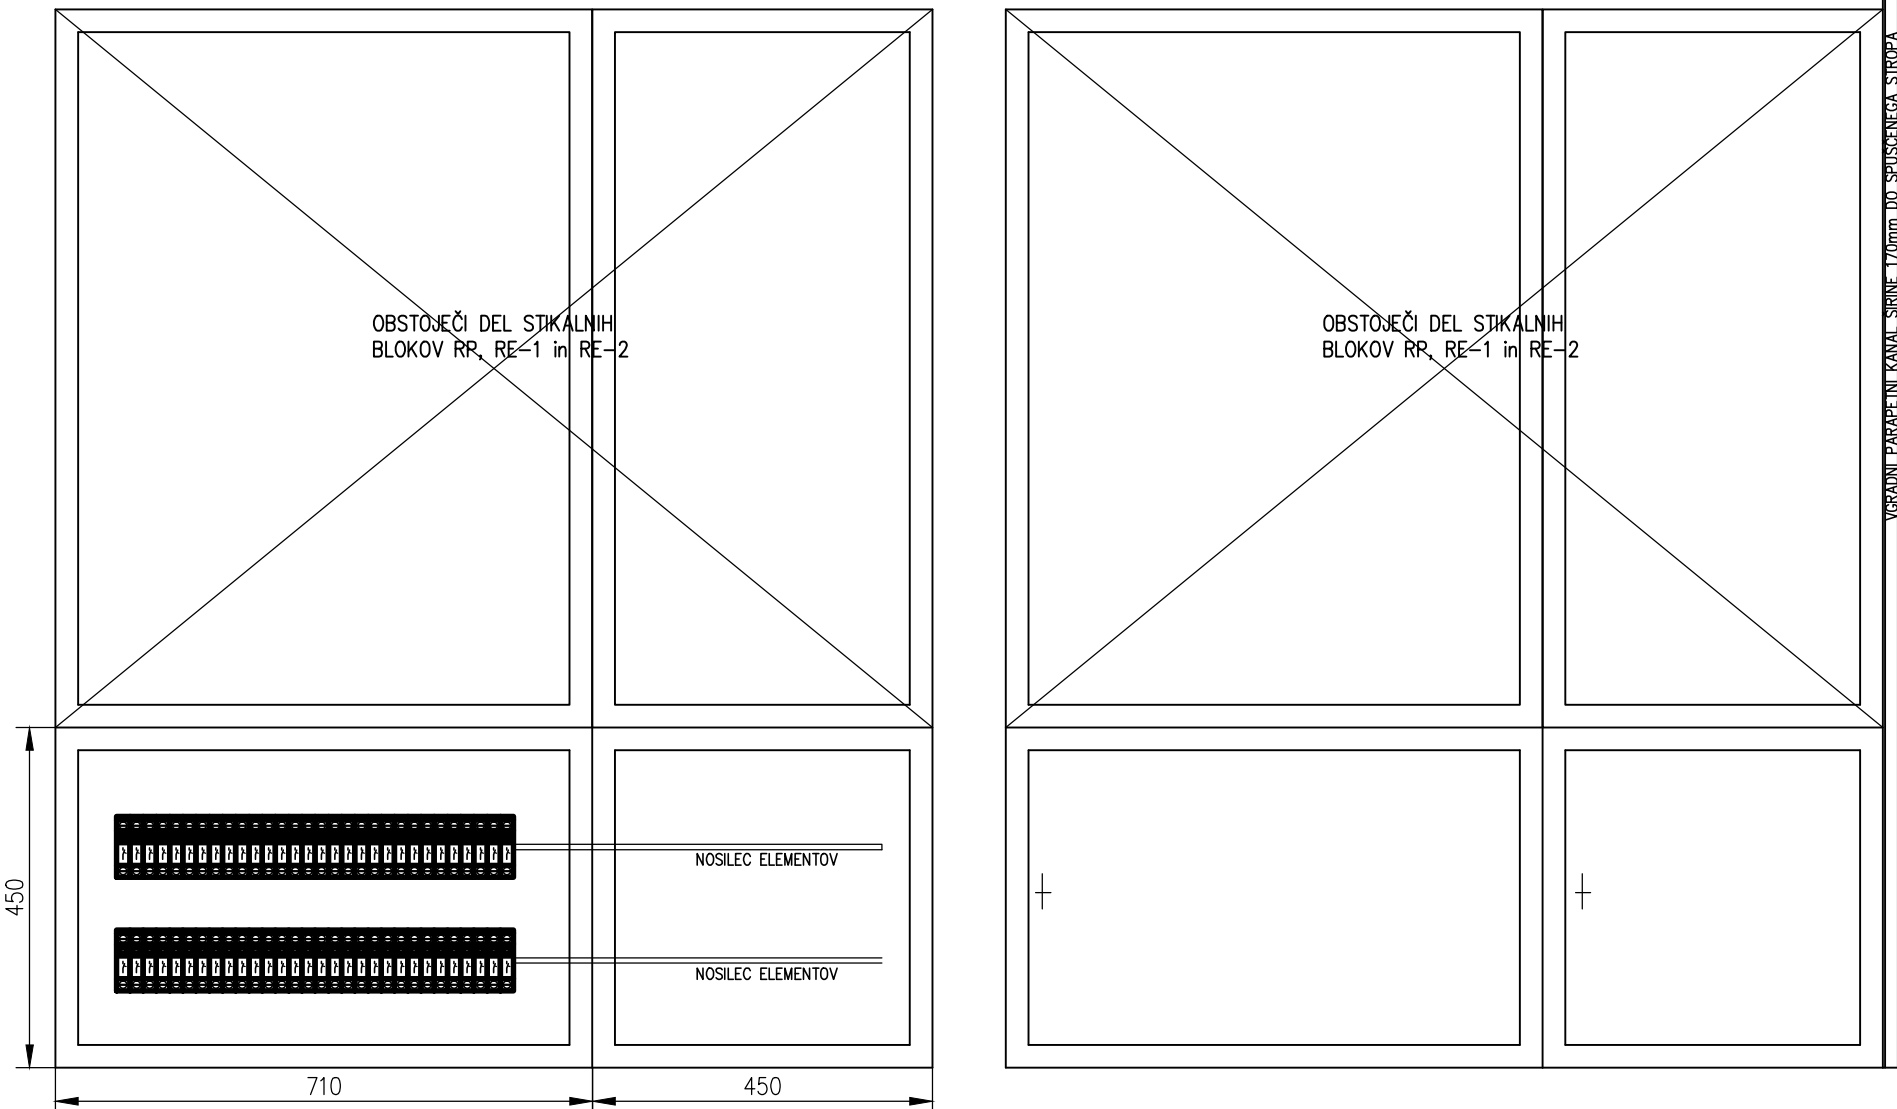


iii, d.o.o., PODJETJE ZA INŽENIRING, IZVAJANJE IN PROJEKTIRANJE INSTALACIJ, Koper, Ferrarska ul.12, 66000 Koper, tel.066 37 927

Identifik.številk. podjetja : 0297

Odg.projektant: Rogelja S. die	Ident.štev.odg.proj. E-0349	Investitor: Bolnišnica Valdoltra Jadranska 15, Ankaran	Objekt: Paviljon B ureditev sanitarij	Št.projekta: 17-01/16-E
Datum: maj 2005	Risal:	Opis: Izgled stikalni blok RP dopolnitev	Faza: PZI	Št.listov: 1 Št.risbe: 3

ENOPOLNA SHEMA STIKALNI BLOK RP – dopolnitev:

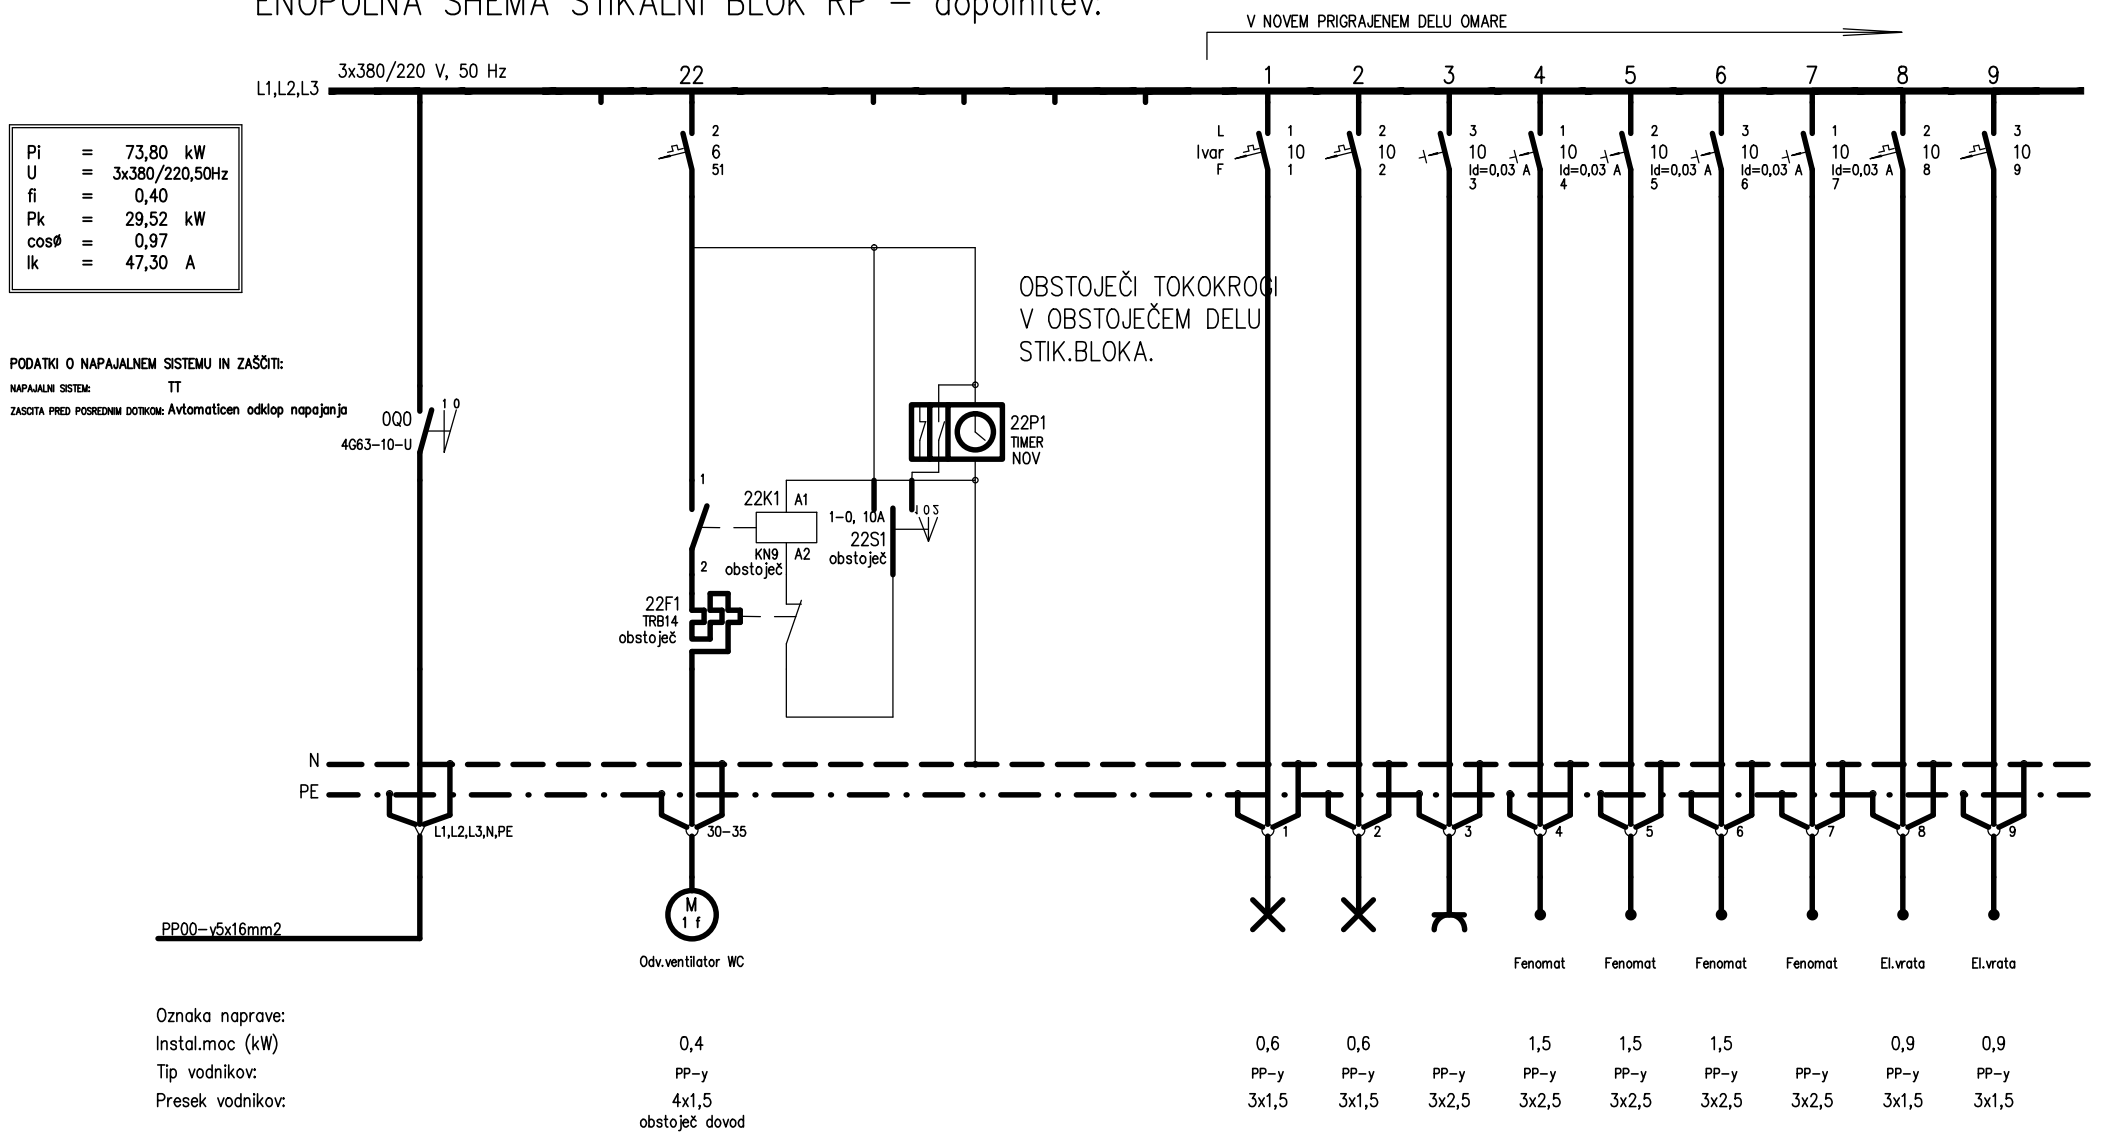

iii, d.o.o., PODJETJE ZA INŽENIRING, IZVAJANJE IN PROJEKTIRANJE INSTALACIJ, Koper, Ferrarska ul.12, 66000 Koper, tel.066 37 927

Identifik.številk. podjetja : 0297

Odg.projektant: Rogelja S. die	Ident.štev.odg.proj. E-0349	Investitor: Bolnišnica Valdoltra Jadranska 15, Ankaran	Objekt: Paviljon B ureditev sanitarij	Št.projekta: 17-01/16-E
Datum: maj 2005	Risal:	Opis: Enopolna shema stikalni blok RP dopolnitev	Faza: PZI	Št.listov: 1 Št.risbe: 2