



IZGLED STIKALNI BLOK RE-1 in RE-2 – dopolnitev:

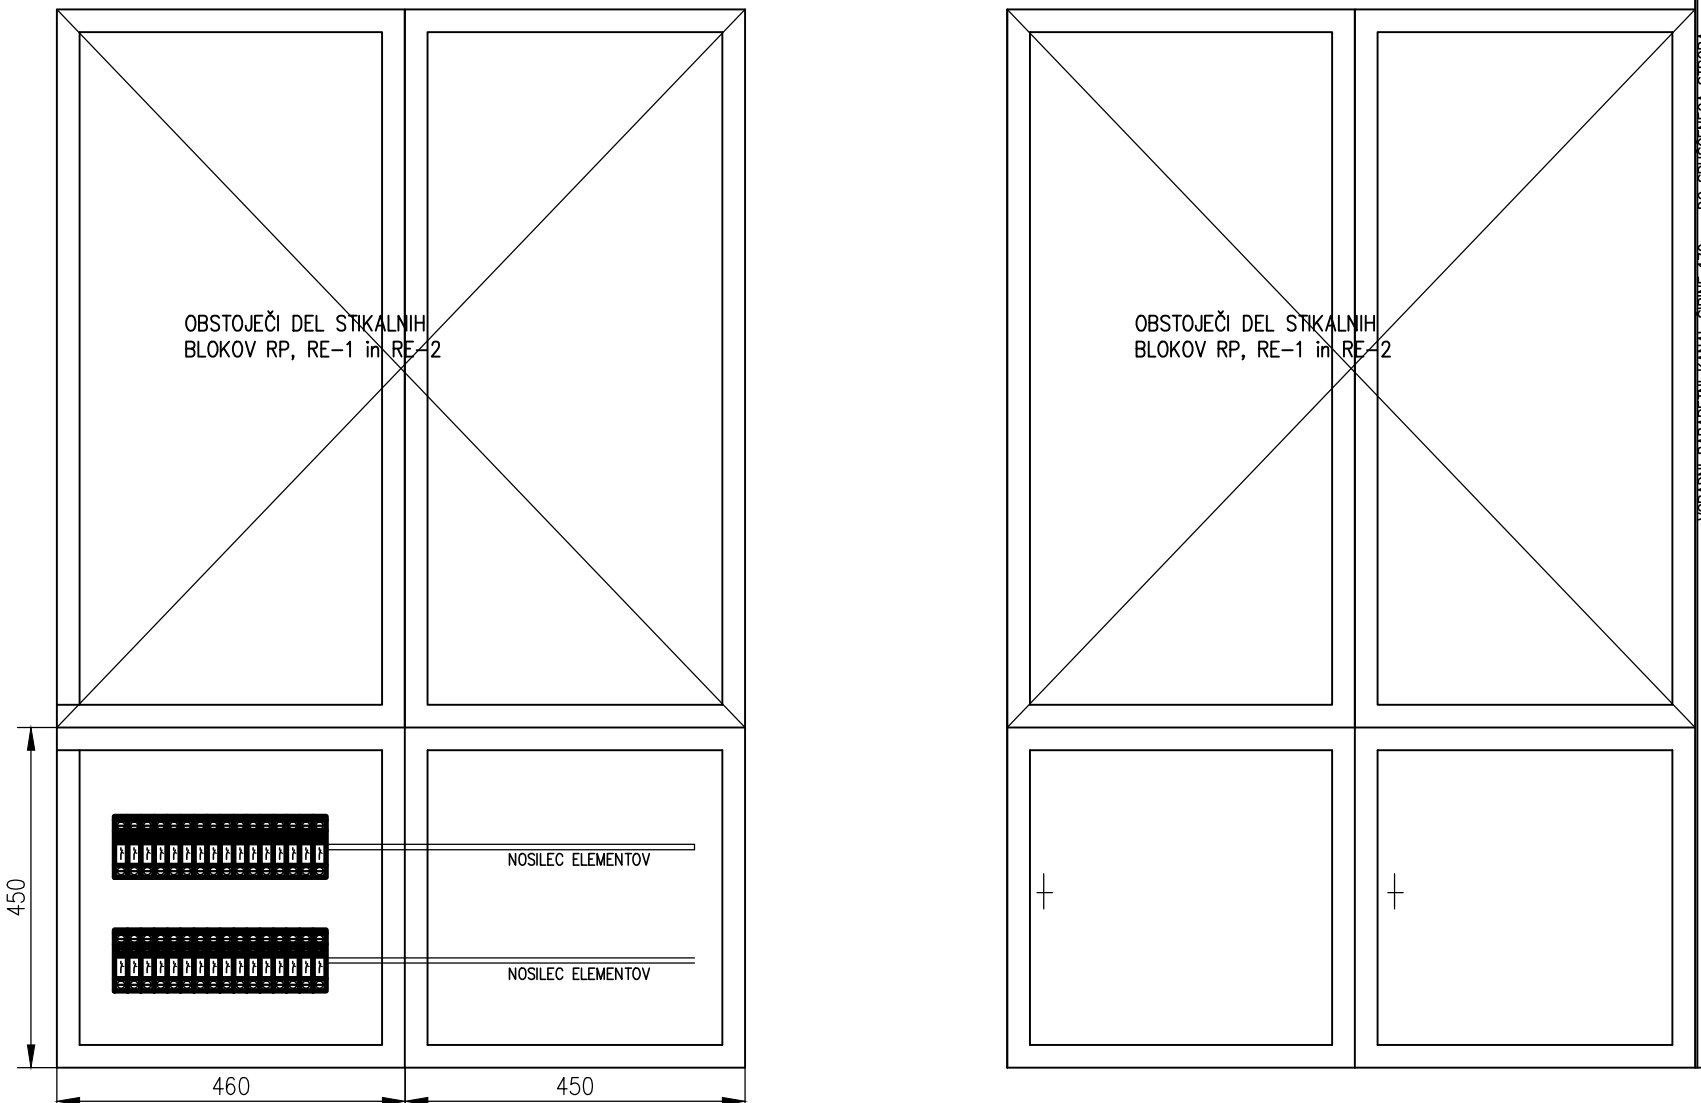

iii, d.o.o., PODJETJE ZA INŽENIRING, IZVAJANJE IN PROJEKTIRANJE INSTALACIJ, Koper, Ferrarska ul.12, 66000 Koper, tel.066 37 927				Identifik.številk. podjetja : 0297	
Odg.projektant: Rogelja S. die	Ident.štev.odg.proj. E-0349	Investitor: Bolnišnica Valdoltra Jadranska 15, Ankaran	Objekt: Paviljon B ureditev sanitarij	Št.projekta: 17-01/16-E	
Datum: maj 2005	Risal:	Opis: Izgled stikalni blok RE-1 in RE-2 dopolnitev		Št.listov: 1	Št.lista: 1
				Faza: PZI	Št.risbe: 5

2.a

ENOPOLNA SHEMA STIKALNI BLOK RE-1 in RE-2 – dopolnitev:

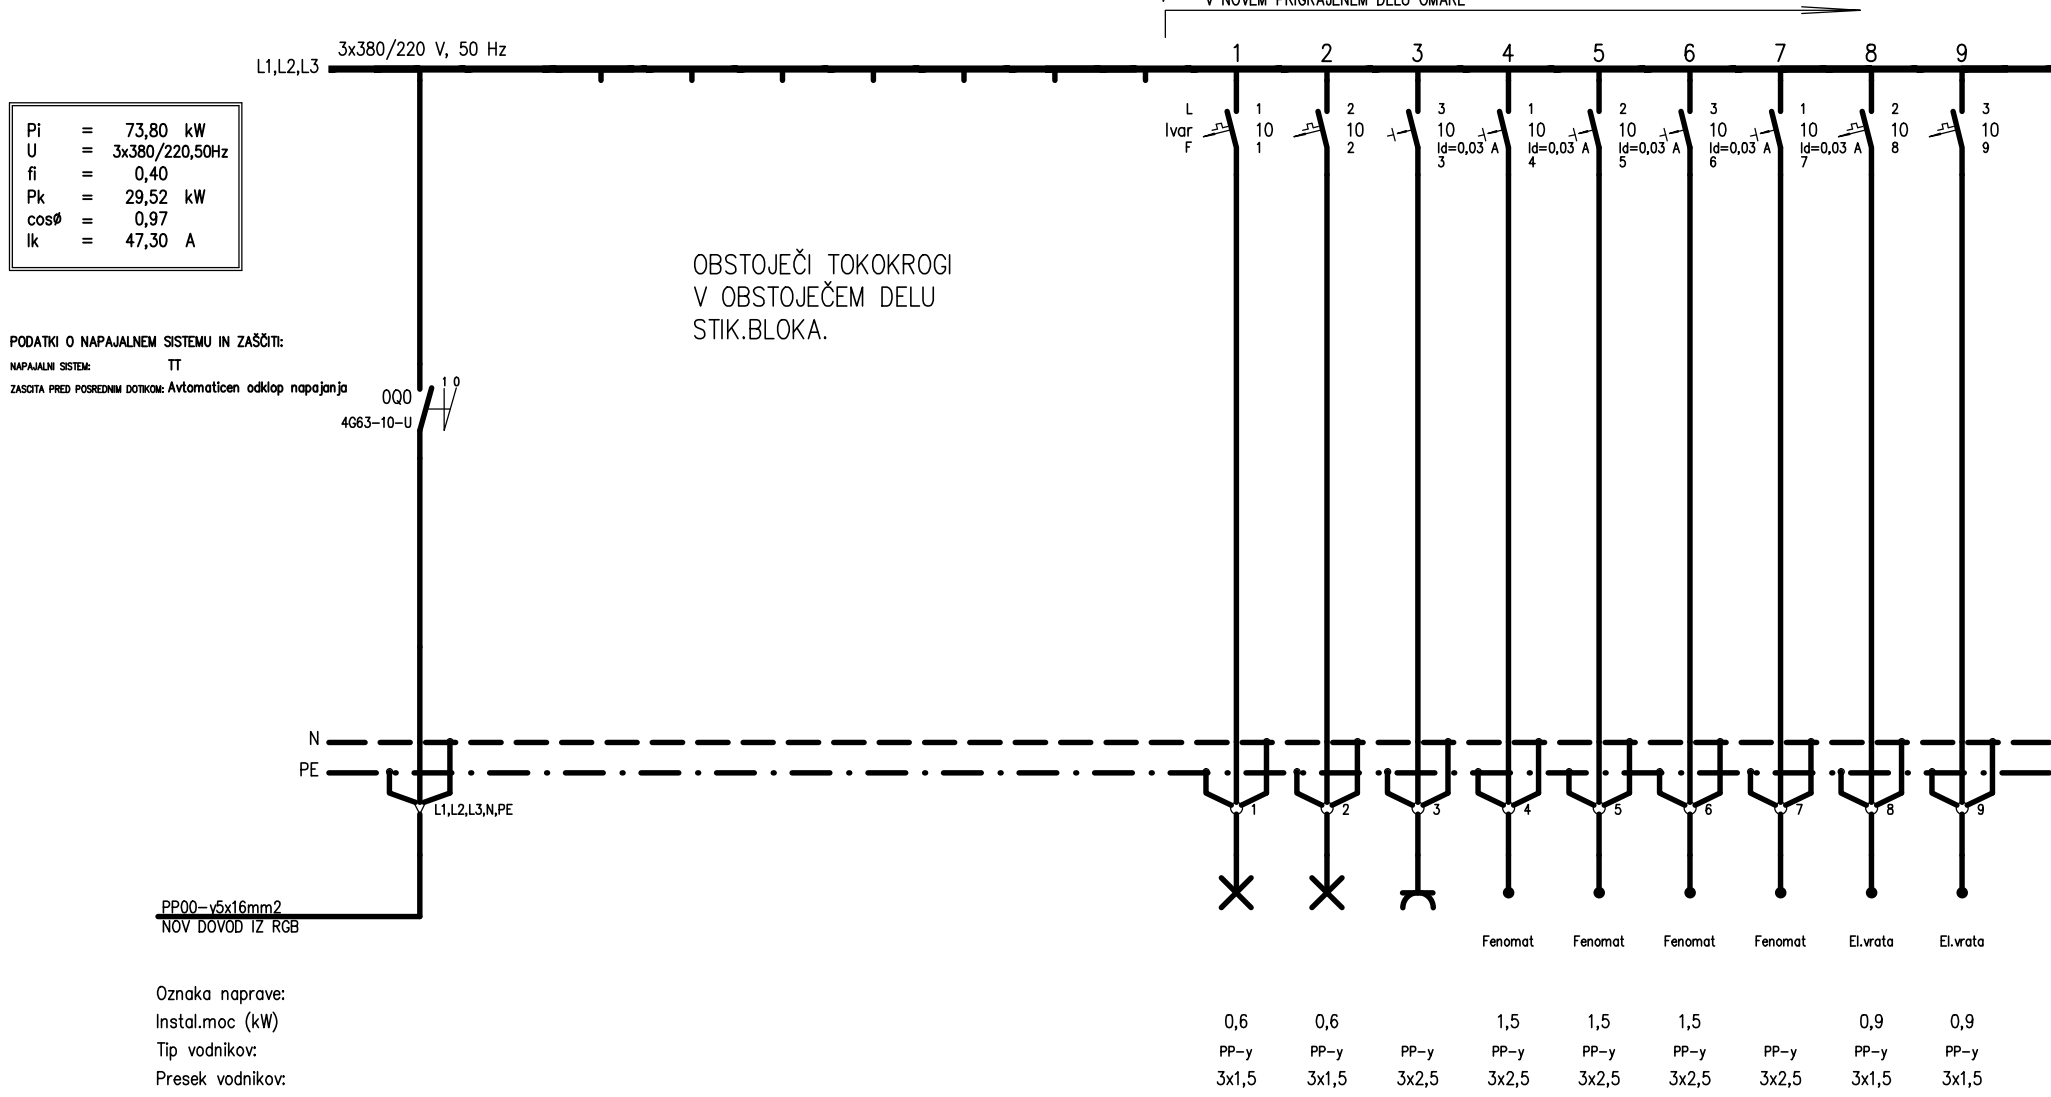

iii, d.o.o., PODJETJE ZA INŽENIRING, IZVAJANJE IN PROJEKTIRANJE INSTALACIJ, Koper, Ferrarska ul.12, 66000 Koper, tel.066 37 927				Identifik.številk. podjetja : 0297	
Odg.projektant: Rogelja S. die	Ident.štev.odg.proj. E-0349	Investitor: Bolnišnica Valdoltra Jadranska 15, Ankaran	Objekt: Paviljon B ureditev sanitarij	Št.projekta: 17-01/16-E	
Datum: maj 2005	Risal:	Opis: Enopolna shema stikalni blok RE-1 in RE-2 dopolnitev		Št.listov: 1	Št.lista: 1
				Faza: PZI	Št.risbe: 4