


# ENOPOLNA SHEMA STIKALNI BLOK SB-RLNU:

Pi	=	9,80 kW
fi	=	0,7
fp	=	1,00
Pk	=	6,86 kW
cosφ	=	0,95
Ik	=	9,91 A

**PODATKI O NAPAVALNEM SISTEMU IN ZAŠČITI:**

NAPAVALNI SISTEM: TN-C-s  
 ZAŠČITA PRED POSREDNIM DOTIKOM: Avtomatičen odklop napajanja

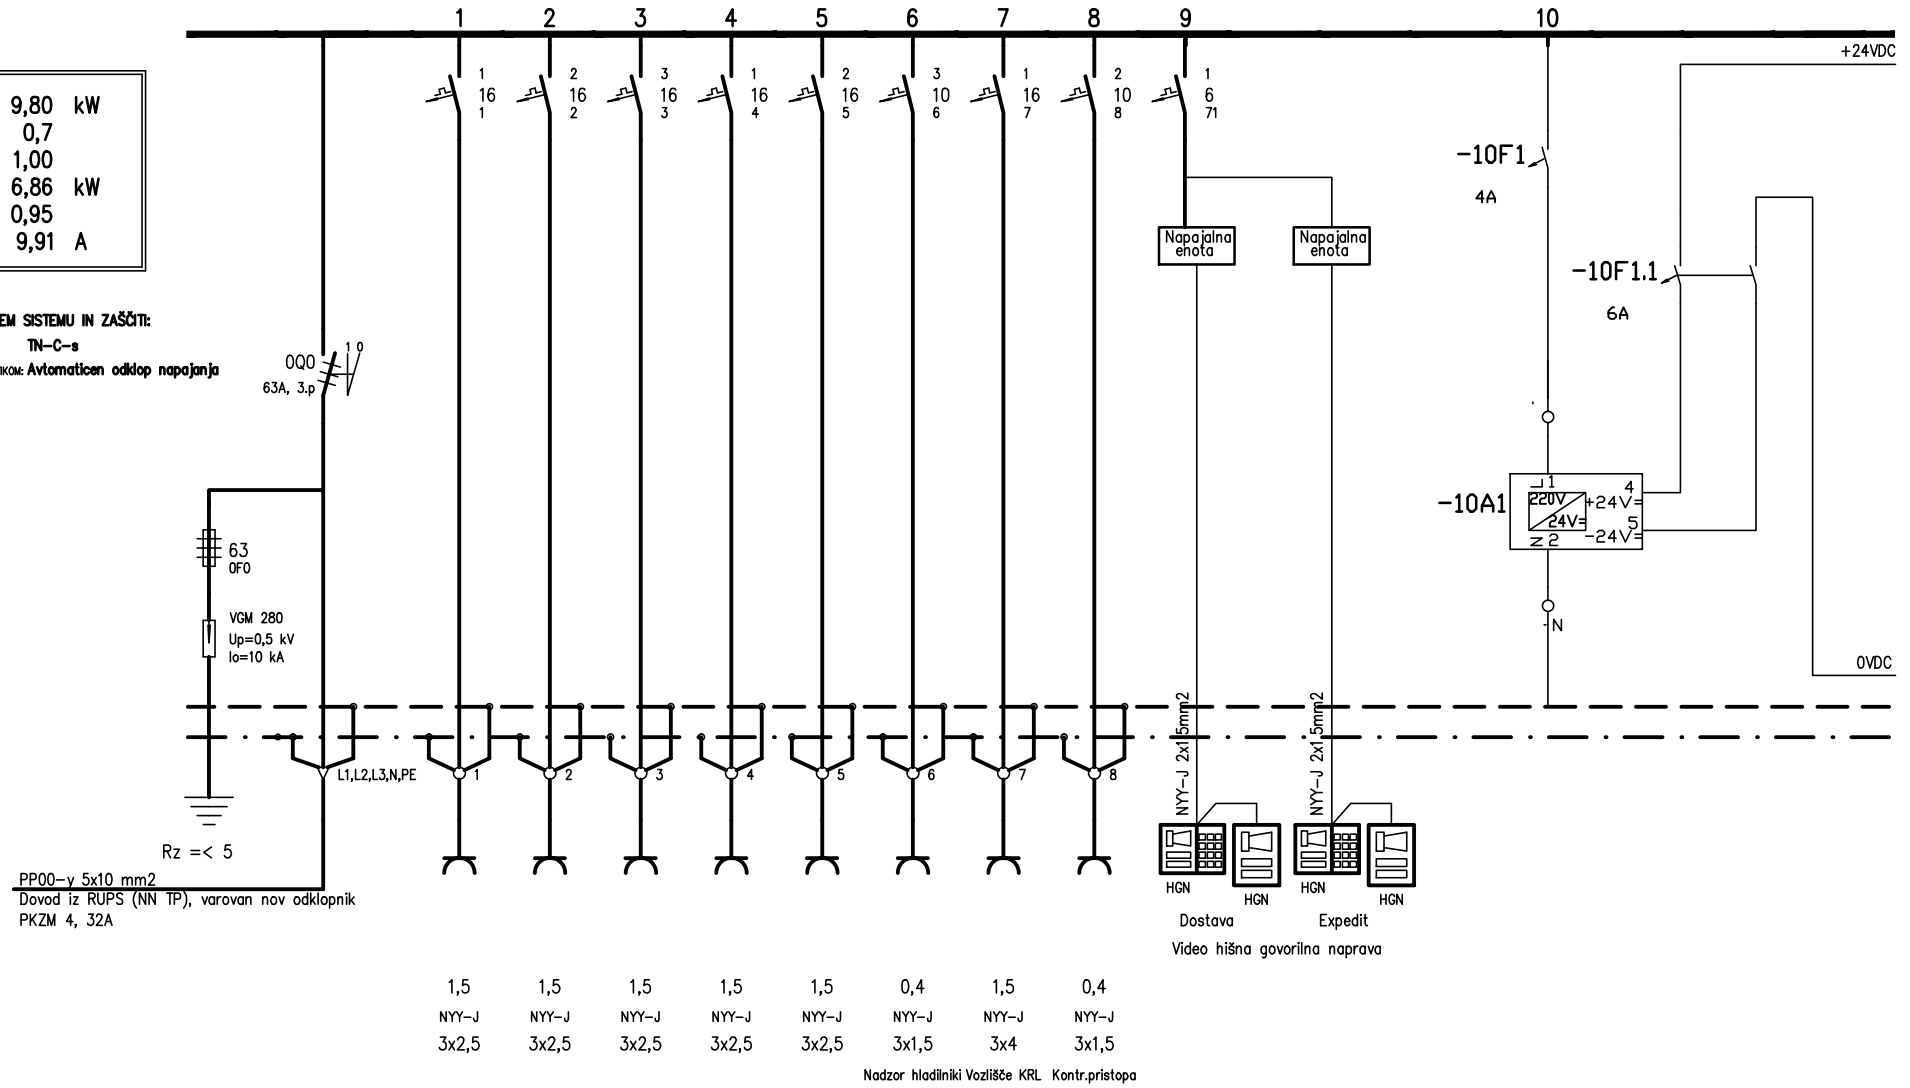


PP00-y 5x10 mm<sup>2</sup>  
 Dovod iz RUPS (NN TP), varovan nov odklopnik PKZM 4, 32A

iii, d.o.o., PODJETJE ZA INŽENIRING, IZVAJANJE IN PROJEKTIRANJE INSTALACIJ, Koper, Ferrarska ul.12, 66000 Koper, tel.066 37 927			Identifik.število podjetja : 0297	
Odg.projektant: Rogelja S. die	Ident.štev.odg.proj. E-0349	Investitor: Ortopedska bolnišnica Valdoltra Jadranska 31, Ankaran	Objekt: Rekonstrukcija objekta lekarne, laboratorija in pedagoških prostorov	
Datum: oktober 2018	Risal:	Opis: Enopolna shema stikalni blok SB-RLNU	Št.projekta: 08-011/18	Št.lista: 1
			Faza: PZI	Št.risbe: 8


1.a

# ENOPOLNA SCHEMA STIKALNI BLOK SB-RLNU:

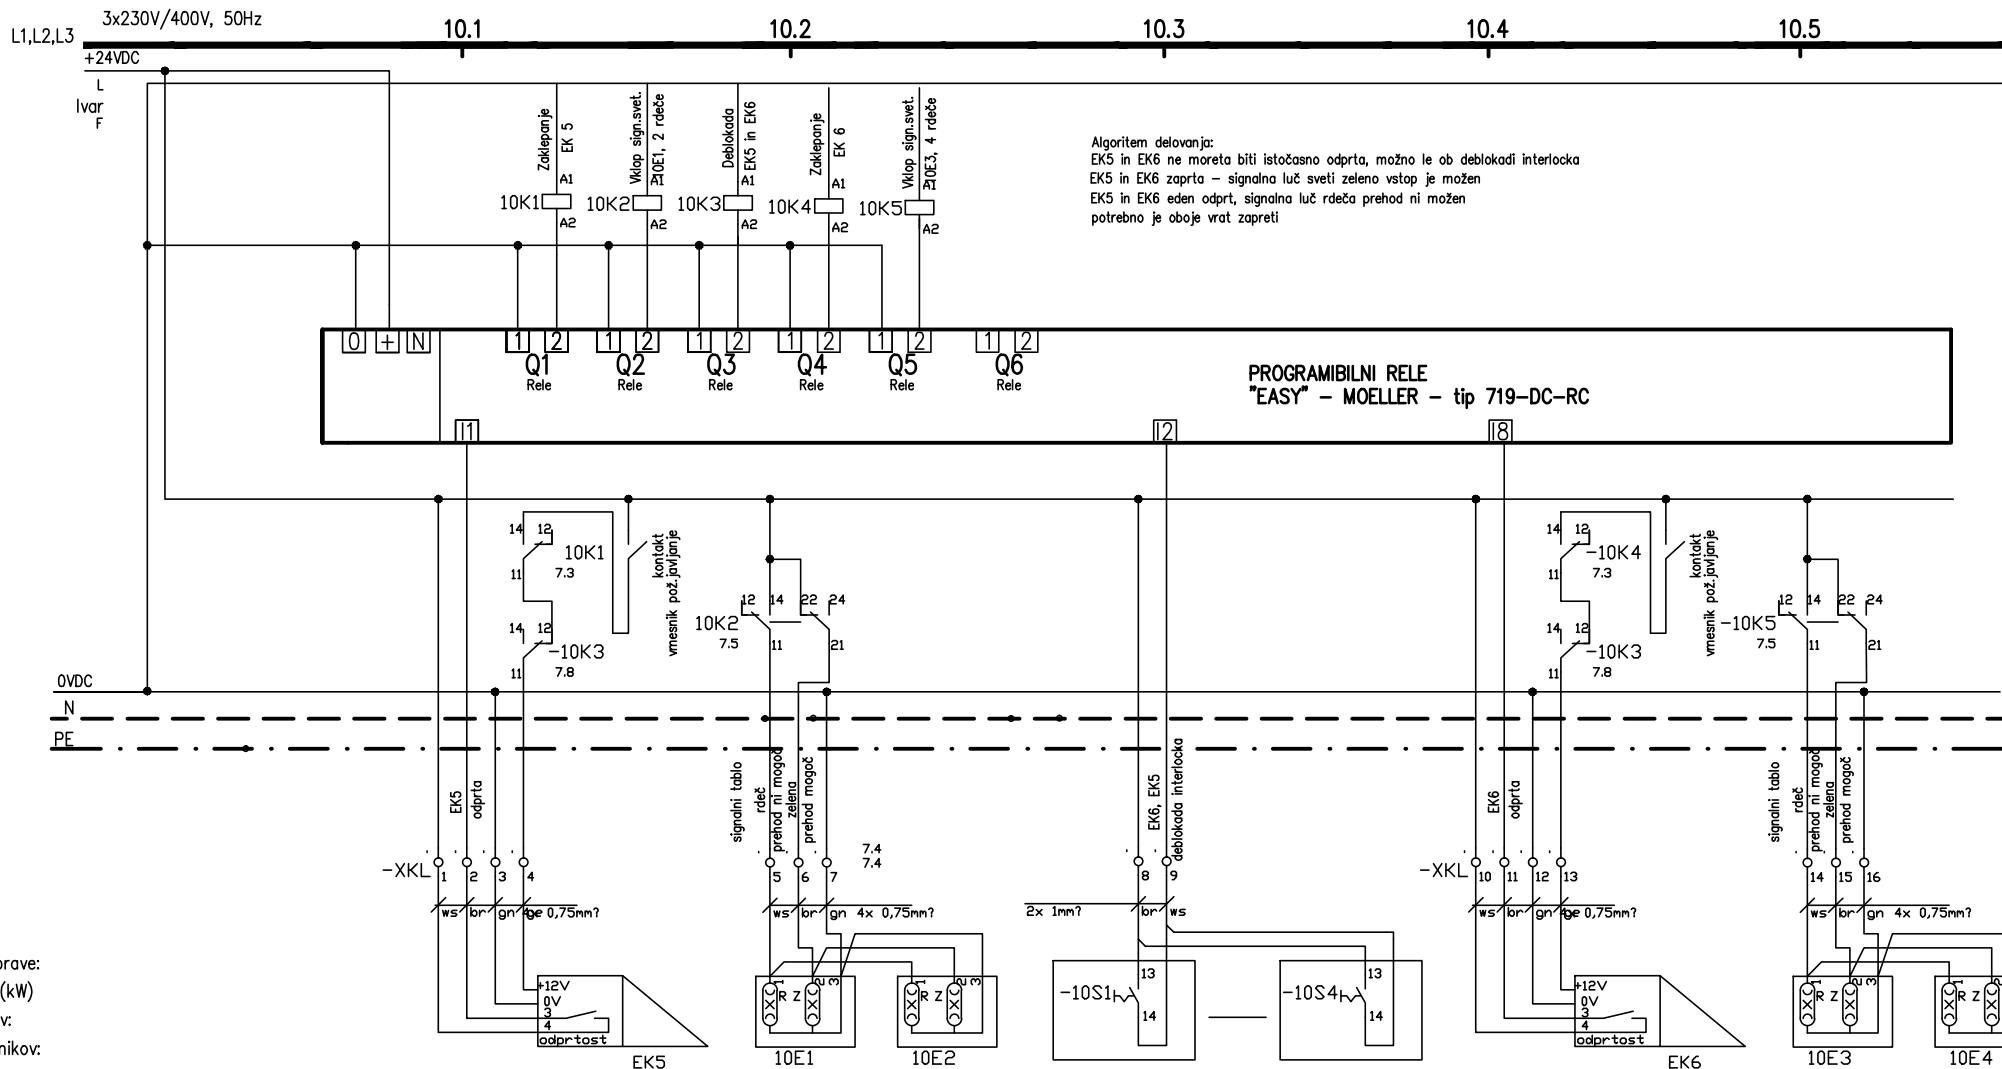

iii, d.o.o., PODJETJE ZA INŽENIRING, IZVAJANJE IN PROJEKTIRANJE INSTALACIJ, Koper, Ferrarska ul.12, 66000 Koper, tel.066 37 927			Identifik.številka podjetja : 0297	
Odg.projektant: Rogelja S. die	Ident.štev.odg.proj. E-0349	Investitor: Ortopedska bolnišnica Valodtra Jadranska 31, Ankaran	Objekt: Rekonstrukcija objekta lekarne, laboratorija in pedagoških prostorov	
Datum: oktober 2018	Risal:	Opis: Enopolna shema stikalni blok SB-RLNU	Št.projekta: 08-011/18	Št.lista: 2
			Faza: PZI	Št.risbe: 8

# ENOPOLNA SHEMA STIKALNI BLOK SB-RLNU:

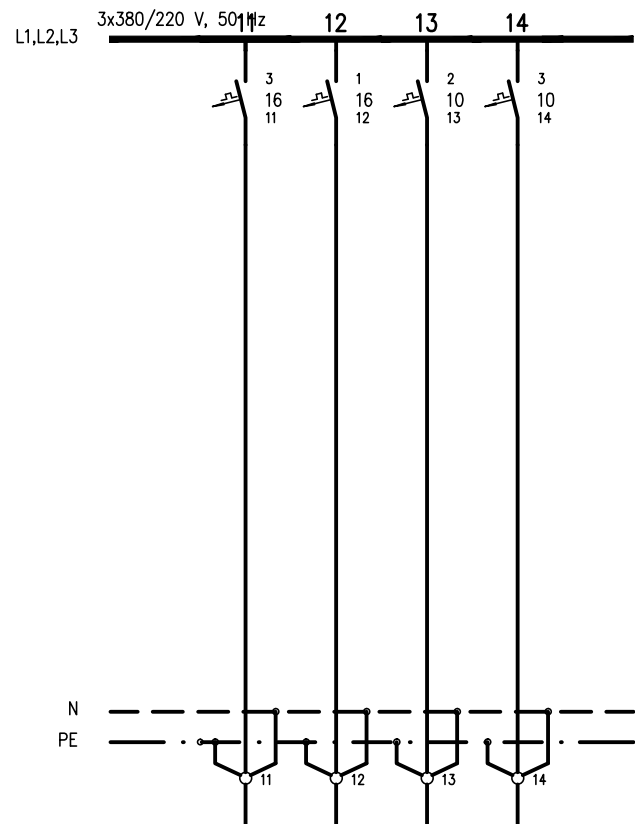

Oznaka naprave:  
 Instal.moc (kW)  
 Tip vodnikov:  
 Presek vodnikov:

Rezerva    Rezerva    Rezerva    Rezerva

iii, d.o.o., PODJETJE ZA INŽENIRING, IZVAJANJE IN PROJEKTIRANJE INSTALACIJ, Koper, Ferrarska ul.12, 66000 Koper, tel.066 37 927			Identifik.številk podjetja : 0297	
Odg.projektant: Rogelja S. die	Ident.štev.odg.proj. E-0349	Investitor: Ortopedska bolnišnica Valdoltra Jadranska 31, Ankaran	Objekt: Rekonstrukcija objekta lekarne, laboratorija in pedagoških prostorova	
Datum: oktober 2018		Risal:	Opis: Enopolna shema stikalni blok SB-RLNU	Faza: PZI
			Št.projekta: 08-011/18	Št.risbe: 8
			Št.listov: 3	Št.lista: 3