

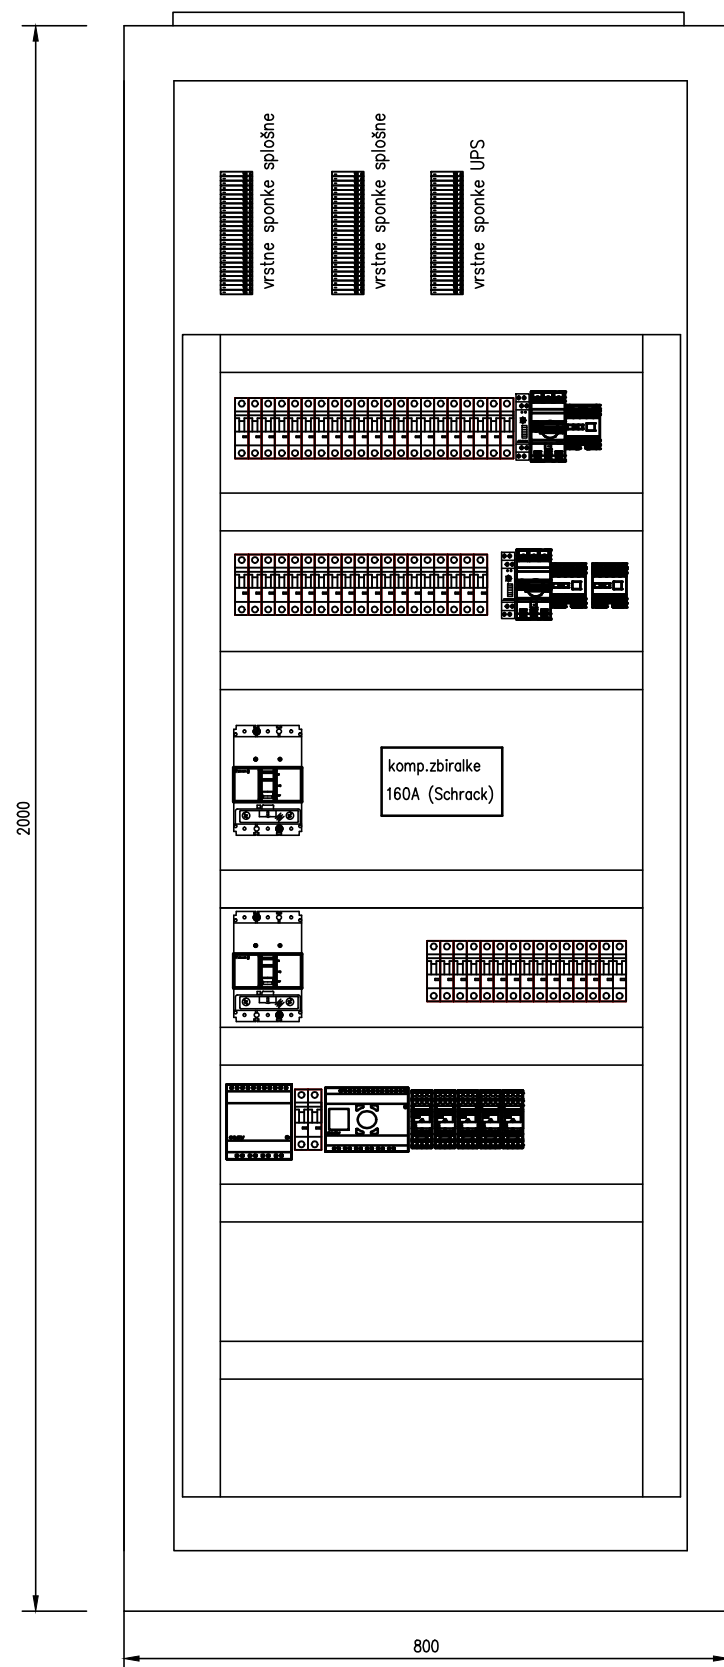


IZGLED STIKALNI BLOK SBR RLN IN SB RLNU:

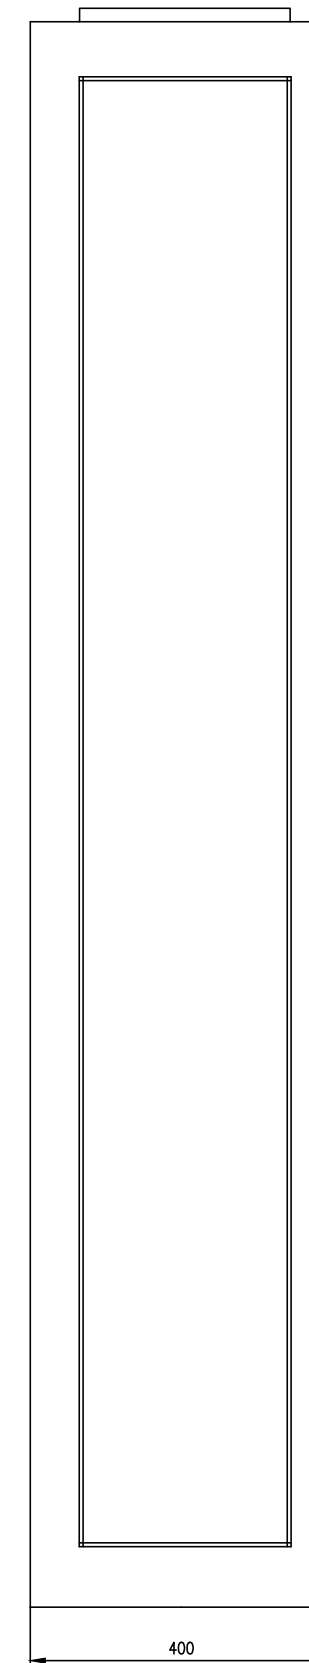

SB RLNU
označiti z rdečo barvo

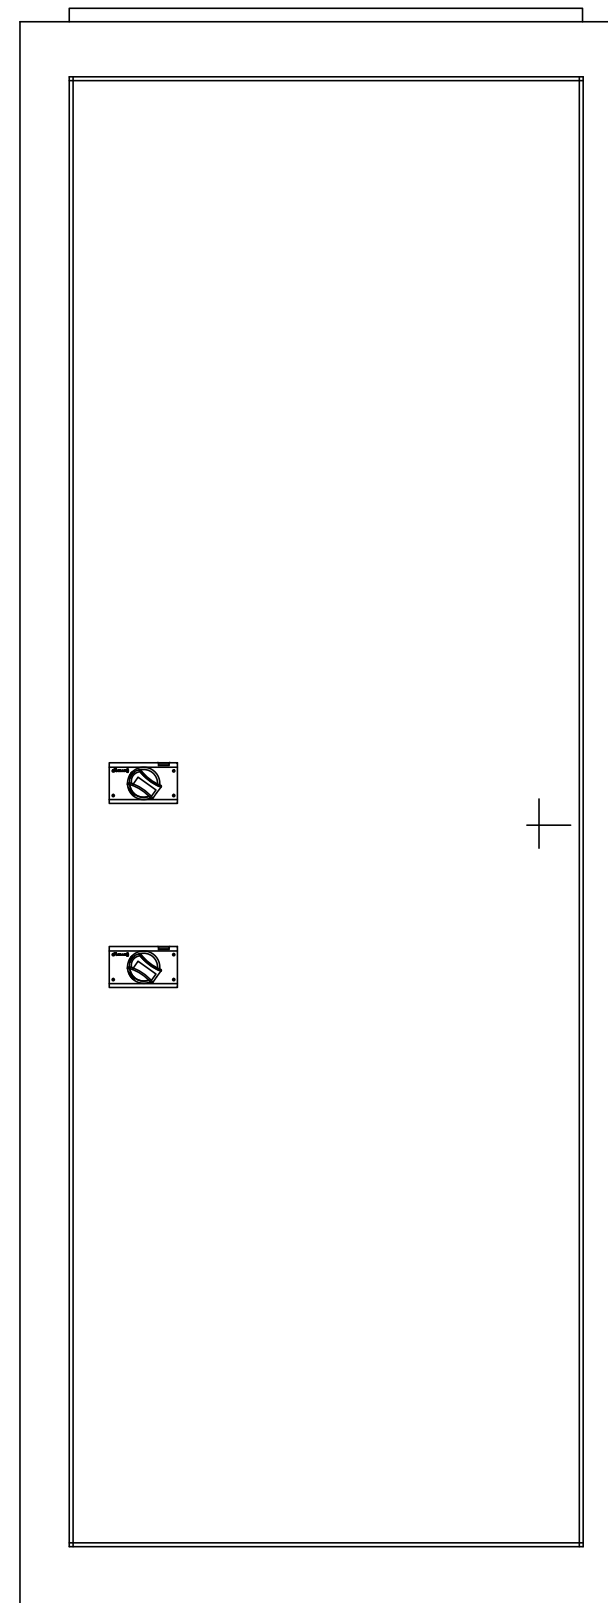

| | | | |
|---|---|-------------------------------|--|
| <i>iii</i> ,d.o.o., PODJETJE ZA INŽENIRING, PROJEKTIRANJE IN IZVAJANJE INSTALACIJ Koper, Ferrarska ul.12, 66000 Koper, tel.05 6308 994 | | | |
| Odg.projektant: Rogelja S. die | ID podjetja: ID odg.proj.:E-0349 | Risal: | Investitor: Ortopedska bolnišnica Valdoltra, Jadranska 31, Ankarana |
| Merilo: 1:10 | Objekt: Rekonstrukcija objekta lekarne, laboratorija in pedagoških prostorov | Št.projekta: 08-011/18 | |
| Datum: oktober 2018 | Opis: Razdelilnik SB RLN in SB RLNU izgled | Št.listov: 1 | Št.lista: 1 |
| | | Št.risbe: 9 | Faza: PZI |