
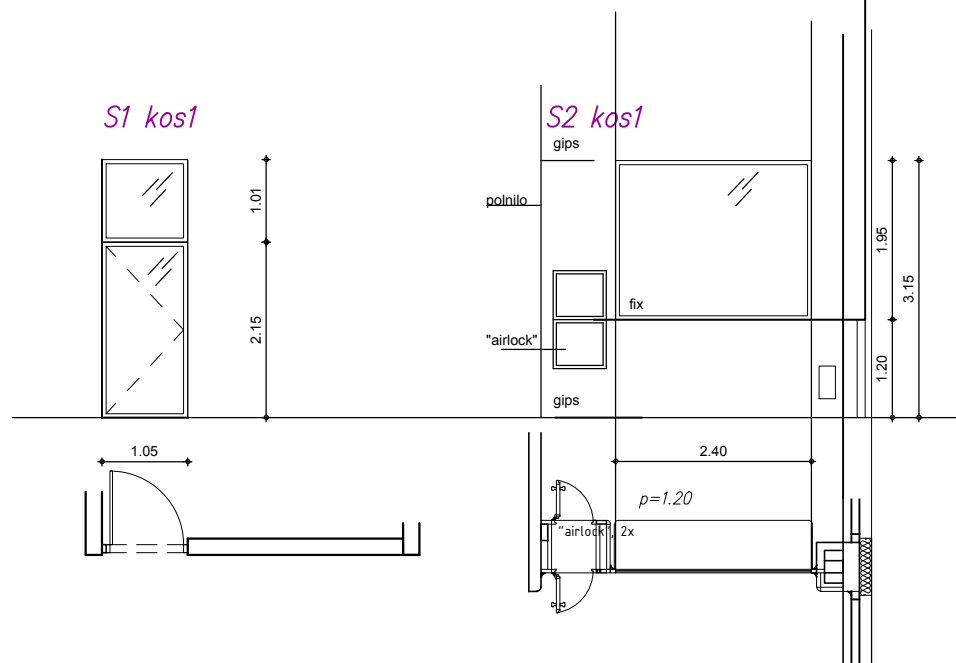
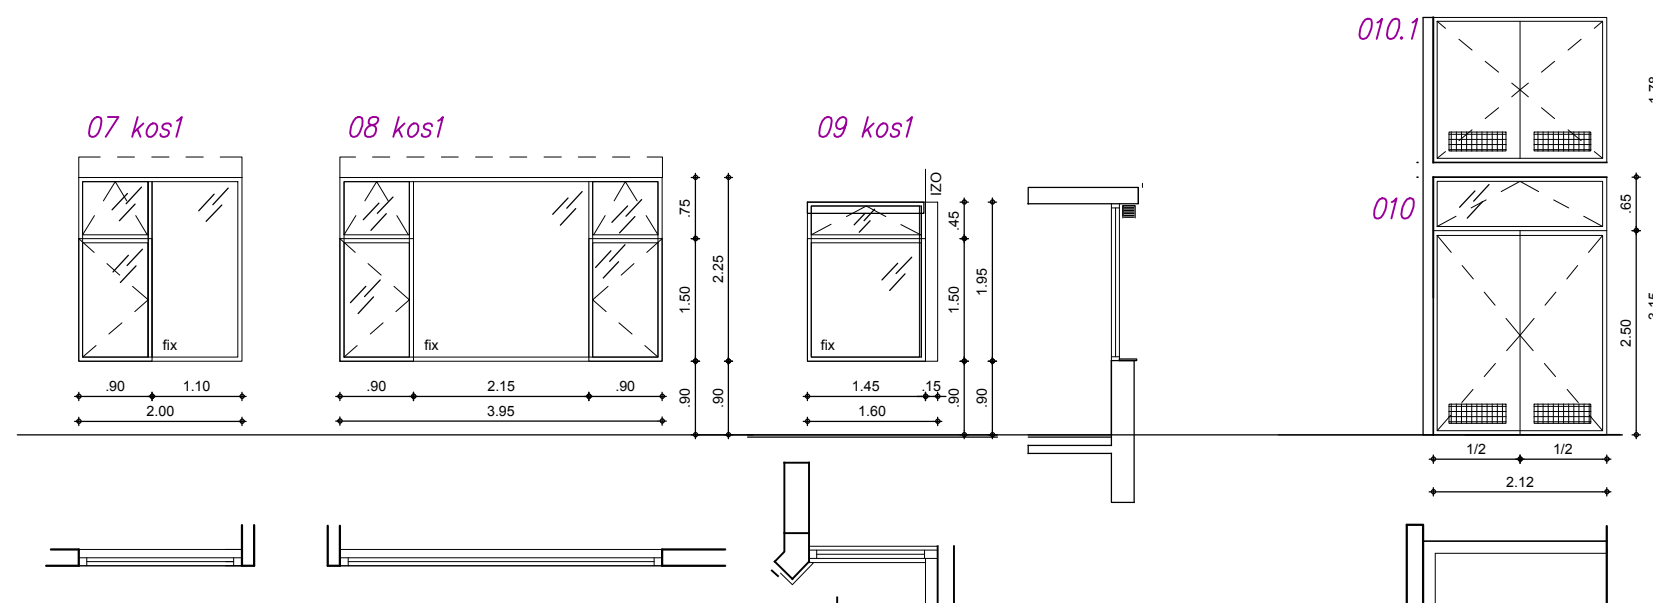


Opomba: vse mere preveriti ma licu

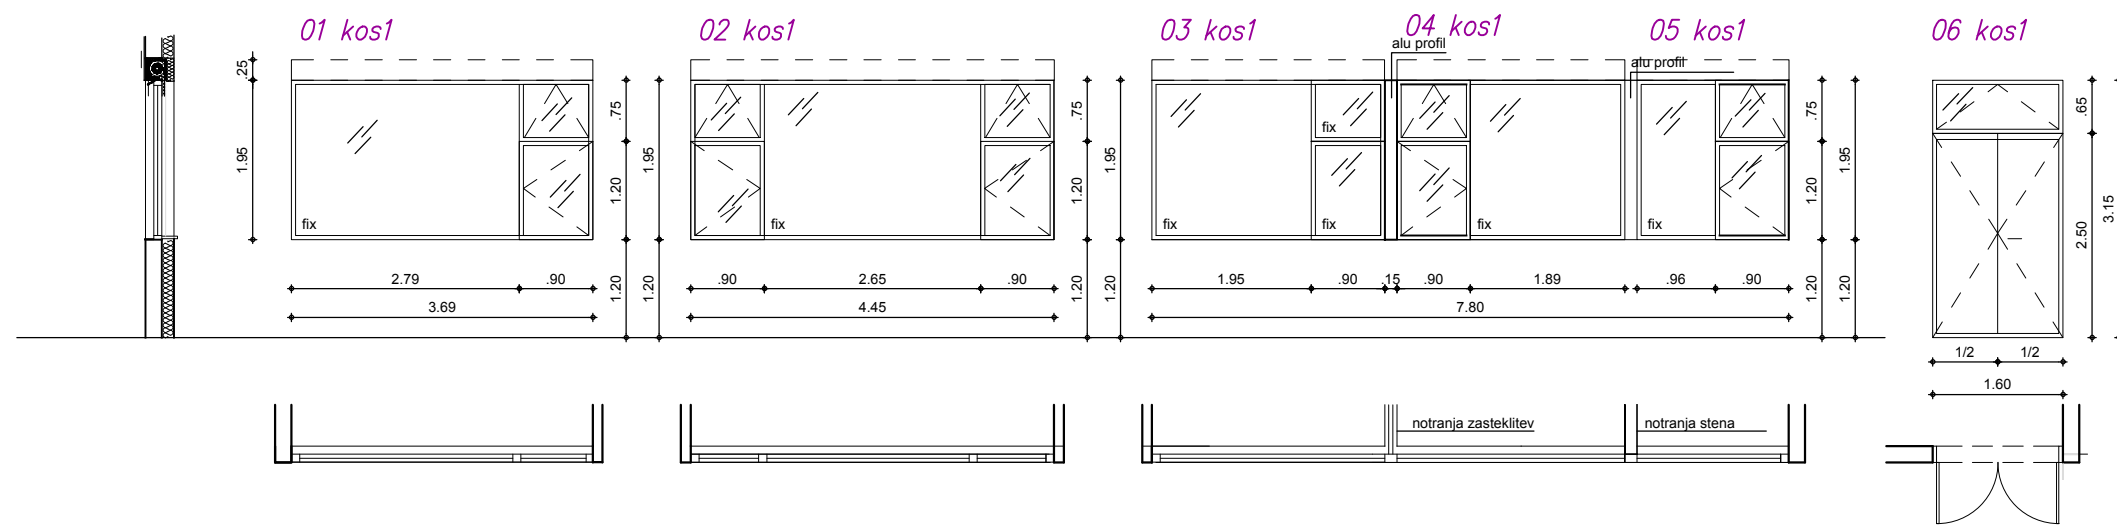

STUDIO GALEB d.o.o., Muzejski trg 4, Koper			
INVESTITOR	ORTOPEDSKA BOLNIŠNICA VALDOLTRA Jadranska cesta 31, 6280 Ankaran		
OBJEKT	REKONSTRUKCIJA OBJEKTA LEKARNE, LABORATORIJA IN PEDAGOŠKIH PROSTOROV V ORTOPEDSKI BOLNIŠNICI VALDOLTRA (parcelna št. 842 k.o. Oltra)		
PROJEKT	PZI		
ZA GRADNJO	REKONSTRUKCIJA		
NAČRT	ARHITEKTURA		
DEL NAČRTA	NOVO STANJE - SHEMA ALU ZASTEKLITVE		
ODGOVORNI PROJE.	ALEKSANDER BIŽJAK udia		
SPREMEMBA			
ŠT.NAČRTA	DATUM	MERILO	ŠT.LISTA
01-18	OKTOBER 2018	1 : 50	9