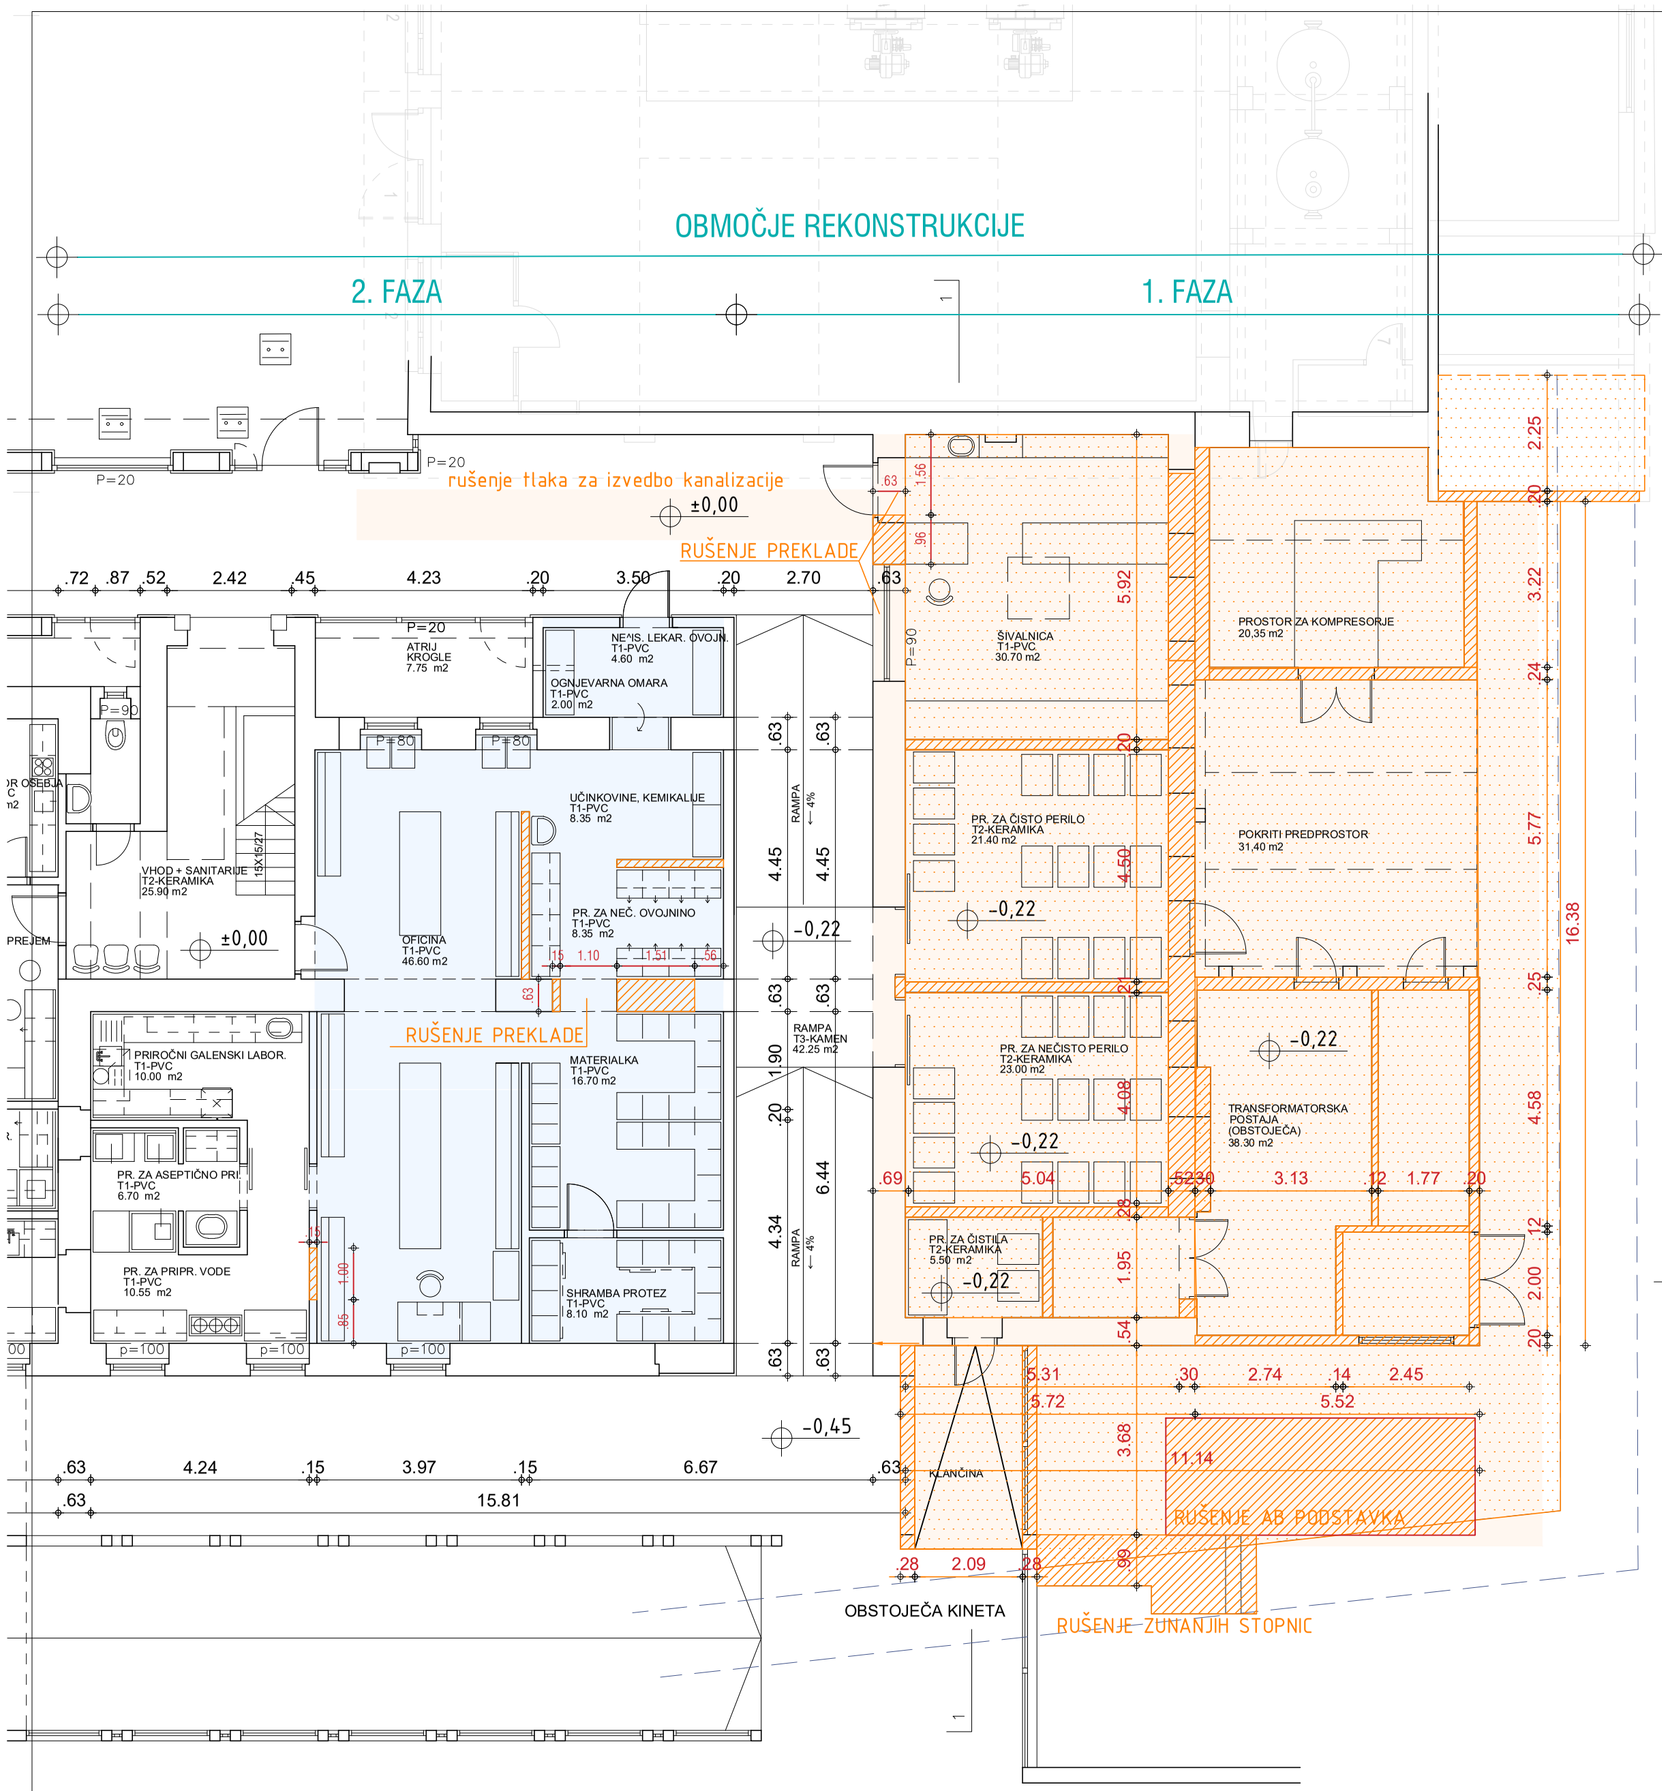

LEGENDA:

- OBMOČJE RUŠITEV STEN, PREKLAD, PARAPETOV
- OBMOČJE POGLOBITVE OBJEKTA
- PREDMET REKONSTRUKCIJE
  - PREDVIDENA DEMONTAŽA VSE OPREME, OKEN, VRAT SPUŠČENIH STROPOV.
  - RUŠENJE TLAKA DO KONSTRUKCIJE V OBMOČJU POGLOBITVE PROSOROV RUŠENJE TALNE PLOŠČE

- PREDMET REKONSTRUKCIJE
  - PREDVIDENA DEMONTAŽA VSE OPREME, OKEN, VRAT SPUŠČENIH STROPOV.
  - ODSTRANITEV FINALNEGA PVC TLAKA

OBSTOJEČA POVRŠINA PRITLIČJA JE =967,70 m2

OPOMBA: KOTA P = ±0.00= +12,30 m.n.v.

STUDIO GALEB d.o.o., Muzejski trg 4, Koper

INVESTITOR	ORTOPEDSKA BOLNIŠNICA VALDOLTRA Jadranska cesta 31, 6280 Ankaran		
OBJEKT	REKONSTRUKCIJA OBJEKTA LEKARNE, LABORATORIJA IN IN PEDAGOŠKIH PROSTOROV V ORTOPEDSKI BOLNIŠNICI VALDOLTRA (parcelna št. 842 k.o. Oltra)		
PROJEKT	PZI		
ZA GRADNJO	REKONSTRUKCIJA		
NAČRT	ARHITEKTURA		
DEL NAČRTA	OBSTOJEČE STANJE - TLORIS PRITLIČJA		
ODGOVORNI PROJE.	ALEKSANDER BIZJAK udia		
SPREMEMBA			
ŠT.NAČRTA	DATUM	MERILO	ŠT.LISTA
01-18	OKTOBER 2018	1 : 100	0.2