


LEGENDA:

- PREDMET REKONSTRUKCIJE
- PREDVIDENO RUŠENJE OBSTOJEČIH NADSTREŠKOV

OBSTOJEČA POVRŠINA NADSTROPJA JE 584,05 m²
 OBSTOJEČA ZUNANJA POVRŠINA NADSTROPJA JE 96,00 m²

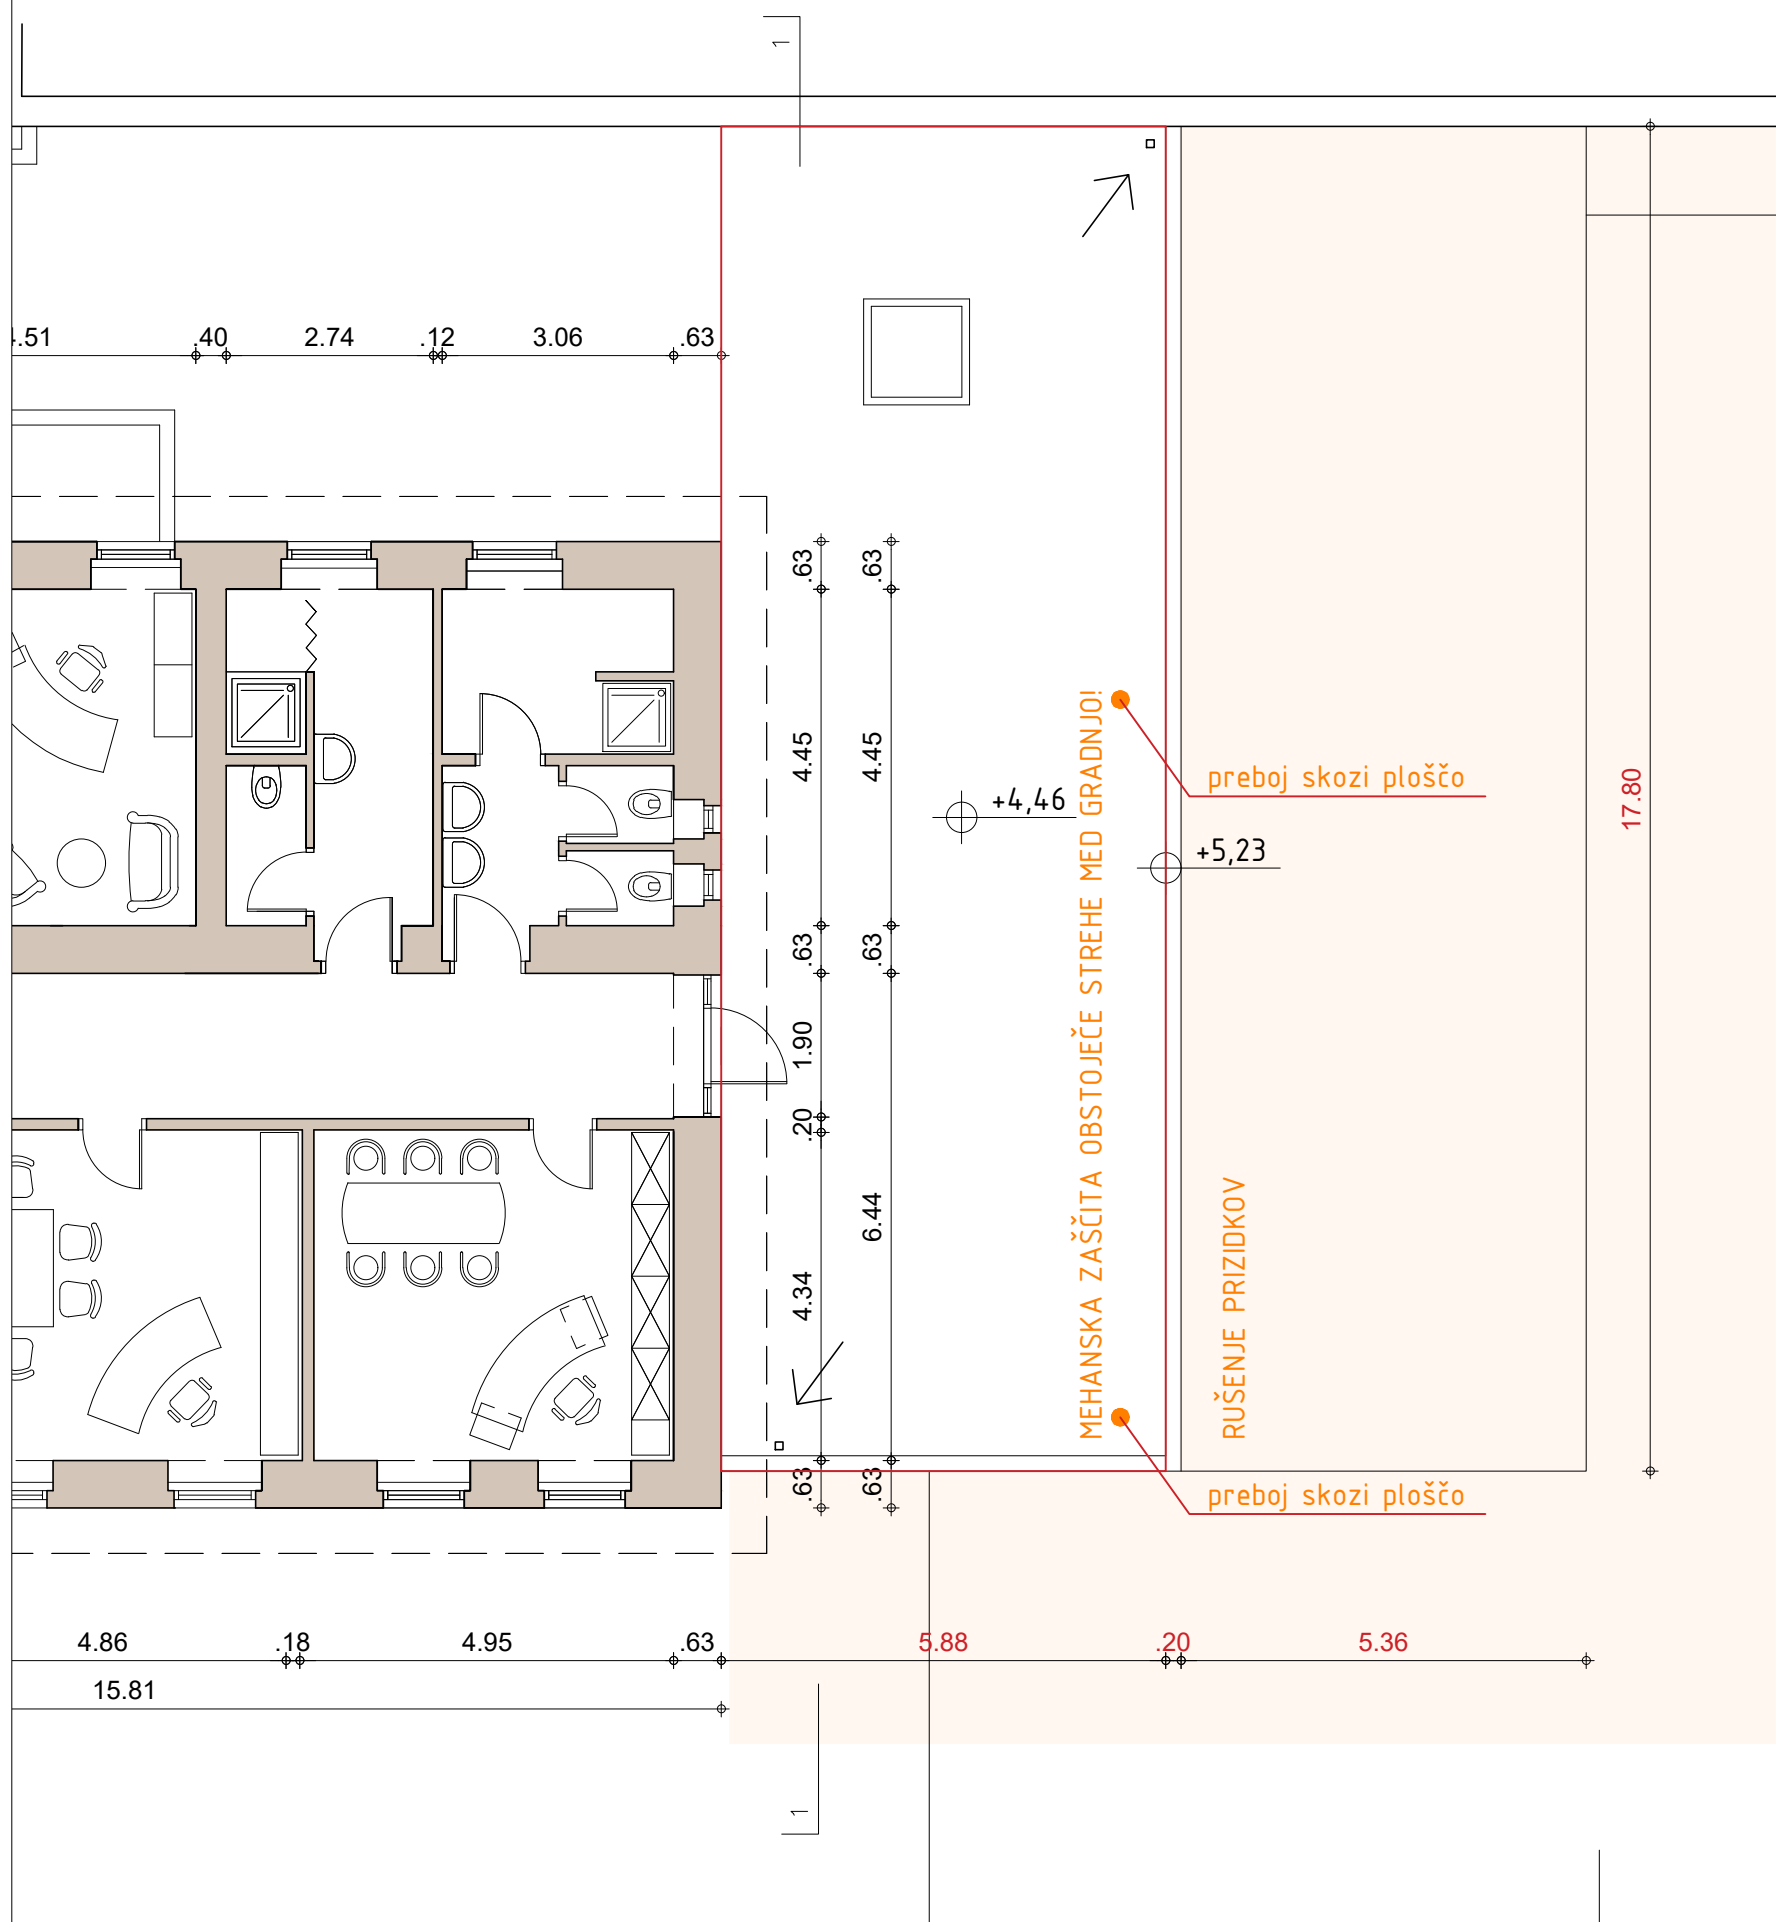

OPOMBA: KOTA P = ±0.00= +12,30 m.n.v.

STUDIO GALEB d.o.o., Muzejski trg 4, Koper

INVESTITOR	ORTOPEDSKA BOLNIŠNICA VALDOLTRA Jadranska cesta 31, 6280 Ankaran		
OBJEKT	REKONSTRUKCIJA OBJEKTA LEKARNE, LABORATORIJA IN IN PEDAGOŠKIH PROSTOROV V ORTOPEDSKI BOLNIŠNICI VALDOLTRA (parcelna št. 842 k.o. Oltra)		
PROJEKT	PZI		
ZA GRADNJO	REKONSTRUKCIJA		
NAČRT	ARHITEKTURA		
DEL NAČRTA	OBSTOJEČE STANJE - TLORIS NADSTROPJA		
ODGOVORNI PROJE.	ALEKSANDER BIZJAK udia		
SPREMEMBA			
ŠT.NAČRTA	DATUM	MERILO	ŠT.LISTA
01-18	OKTOBER 2018	1 : 100	0.3