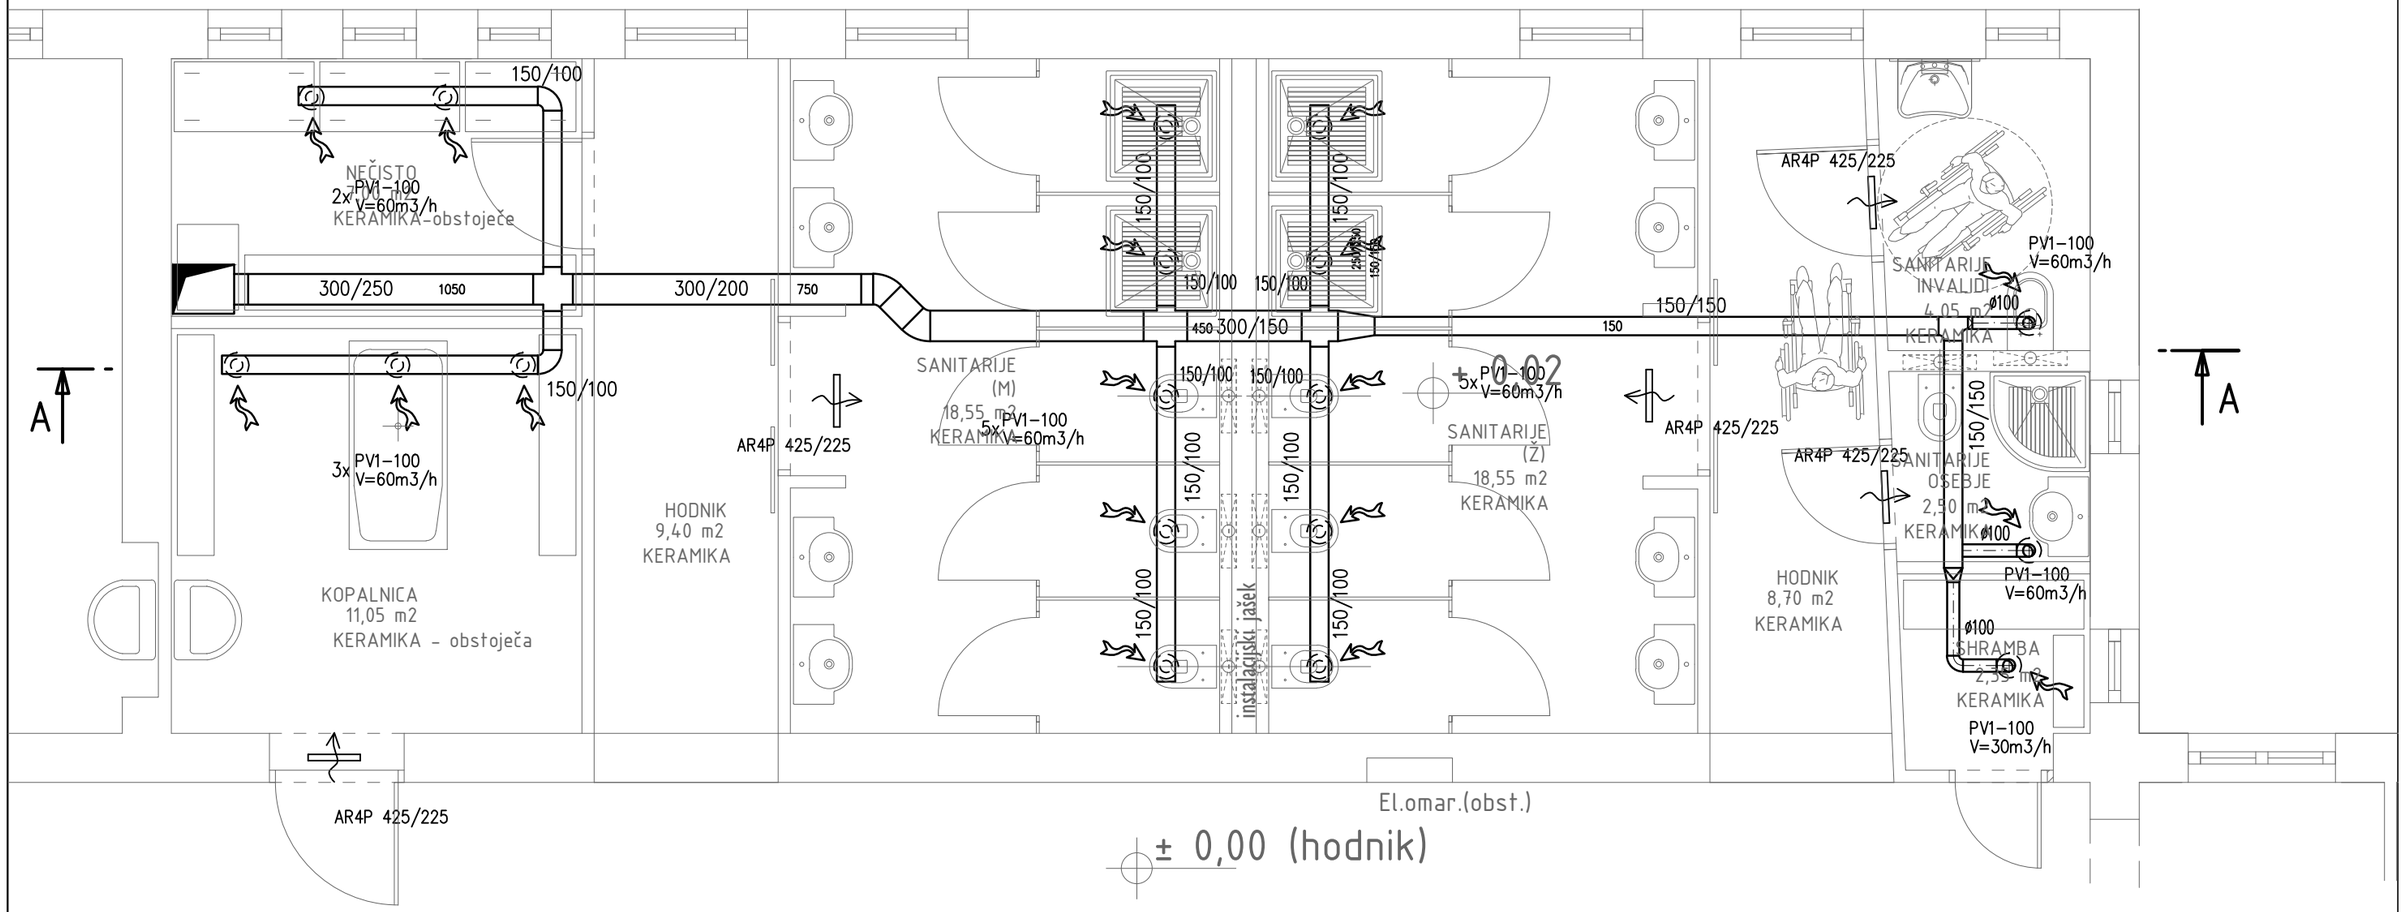

Naziv projektanta:	iii INŽENIRING, PROJEKTIRANJE IN IZVEDBA INSTALACIJ, d.o.o., Ferrarska 12, KOPER		
Naziv objekta:	UREDITEV SANITARIJ V ORTOPEDSKI BOLNIŠNICI VALDOLTRA PAVILJON B		
Investitor:	ORTOPEDSKA BOLNIŠNICA VALDOLTRA		
Vrsta projekta:	PROJEKT ZA IZVEDBO		
Vsebina risbe:	PREZRAČEVANJE: TLORIS TIPIČNE ETAŽE (BI, B2 IN B3)		
Datum: MAJ 2016	Spremembe:	Merilo: 1 : 50	Številka risbe: 4
Odg.projektant: Dušan KANDUČ,univ.dipl.inž.strojn.	Identifikac. št: S-0382		