
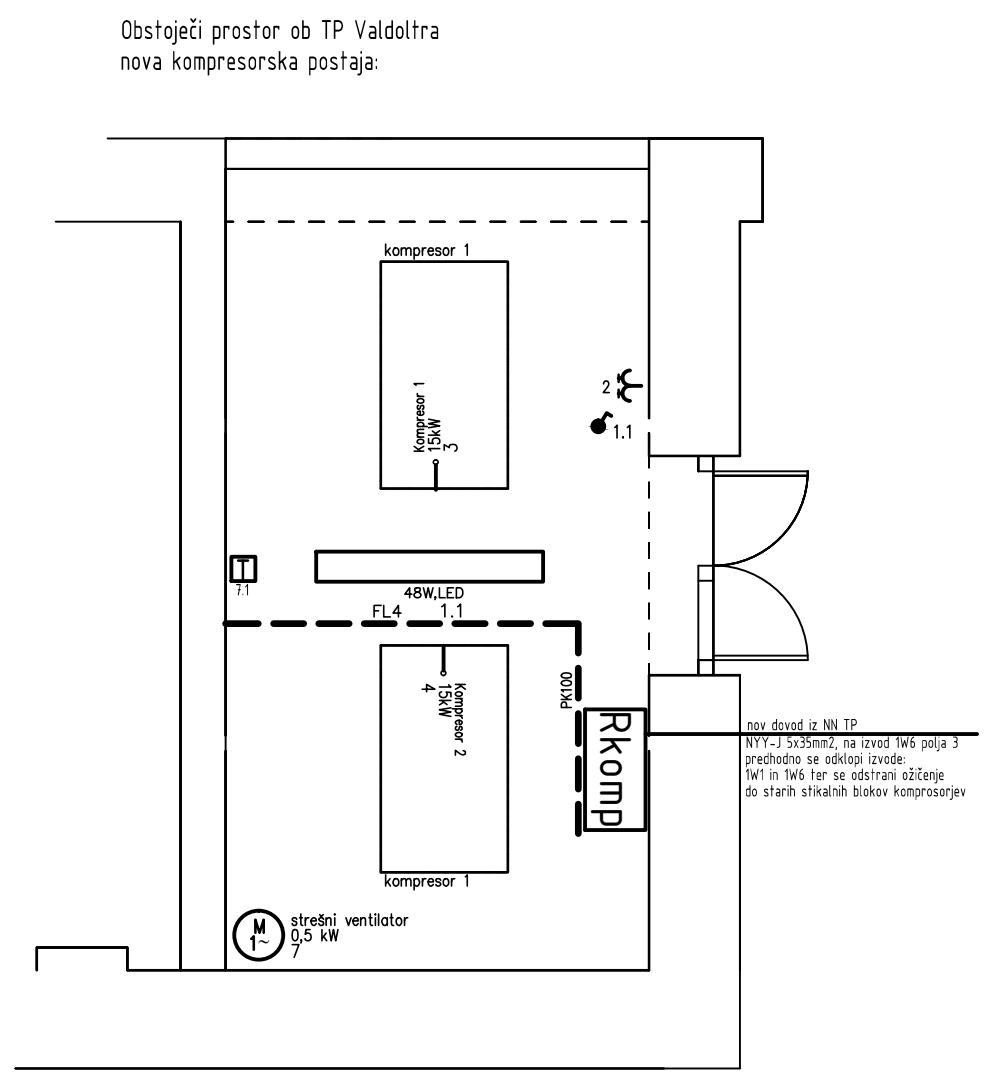


REKONSTRUKCIJA

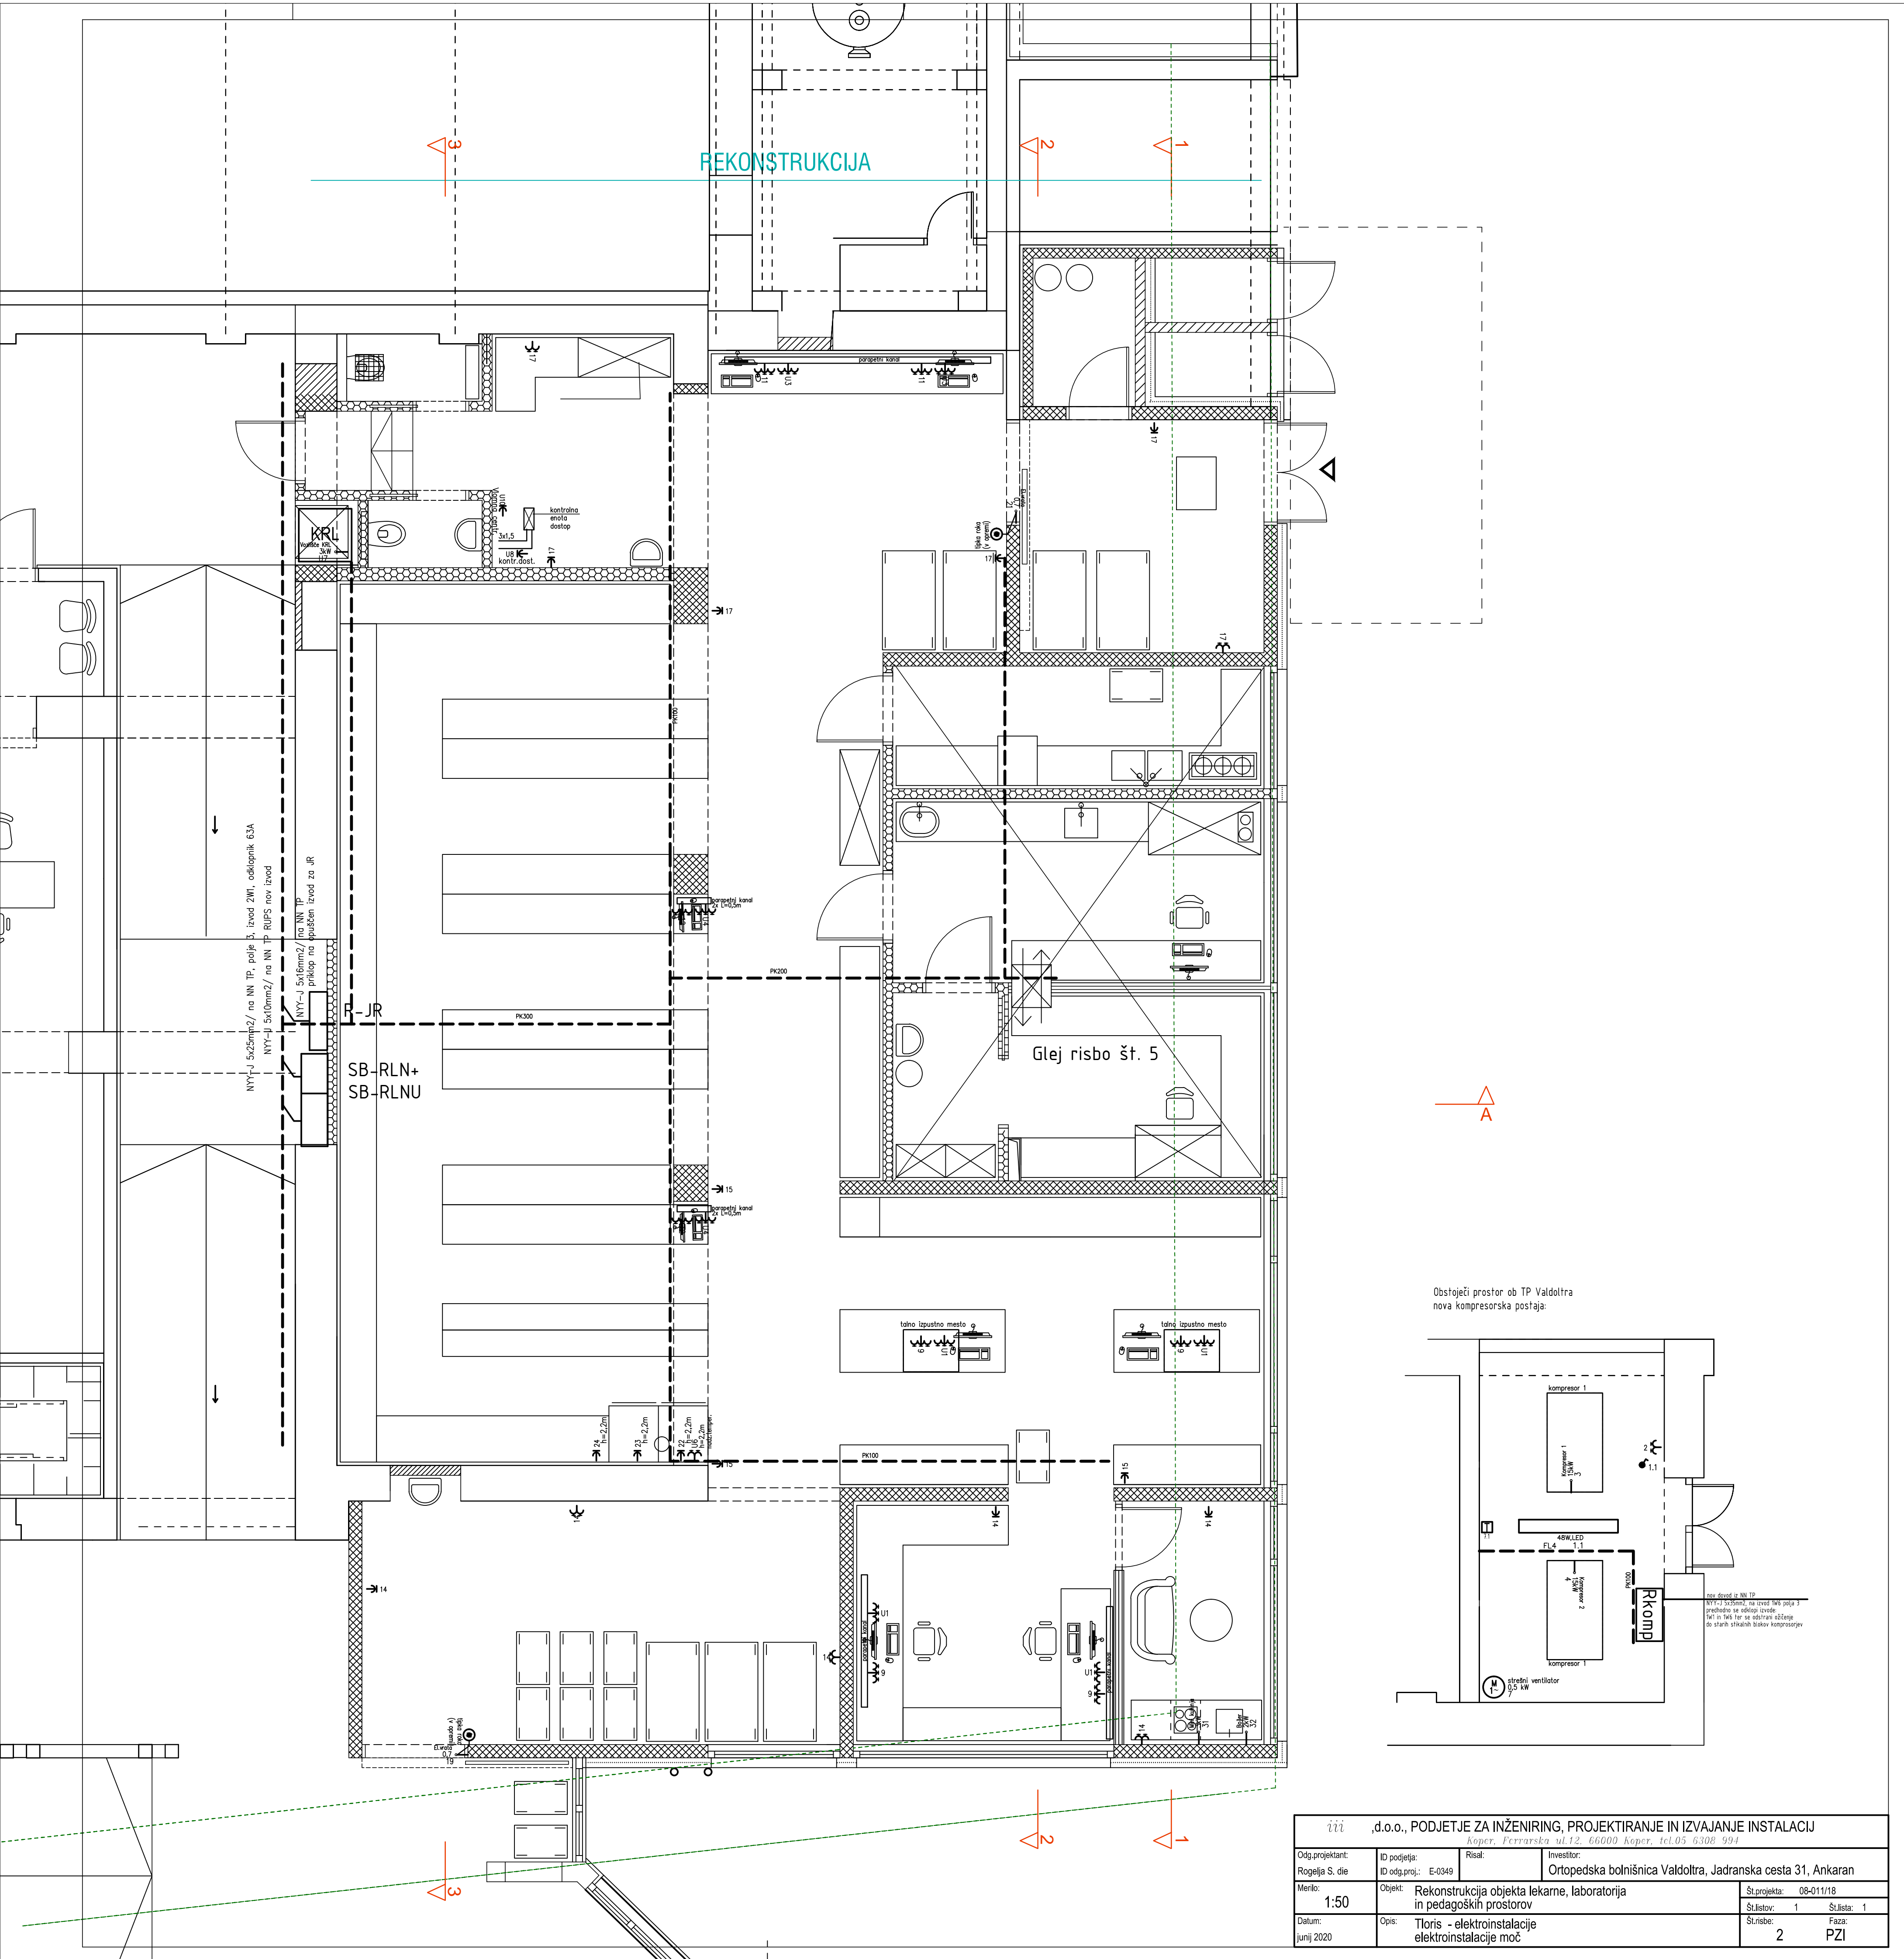

iii d.o.o., PODJETJE ZA INŽENIRING, PROJEKTIRANJE IN IZVAJANJE INSTALACIJ Koper, Ferrariska ul.12. 66202 Koper, tel.05 6300 994			
Objavljeno:	ID podjetja:	Risk:	Investitor:
Rogaja S. d.o.o.	E-0349		Ortopedska bolnišnica Valodra, Jadranska cesta 31, Ankaran
Merilo:	Objekt:	Sl. projekta:	
1:50	Rekonstrukcija objekta lekarnе, laboratorija in pedagoških prostorov	08-011/18	
Datum:	Opis:	Sl. listov:	Stran:
junij 2020	Tloris - elektroinstalacije elektroinstalacije moč	1	1
		Št. risbe:	Face:
		2	PZI