


meteorna kanalizacija

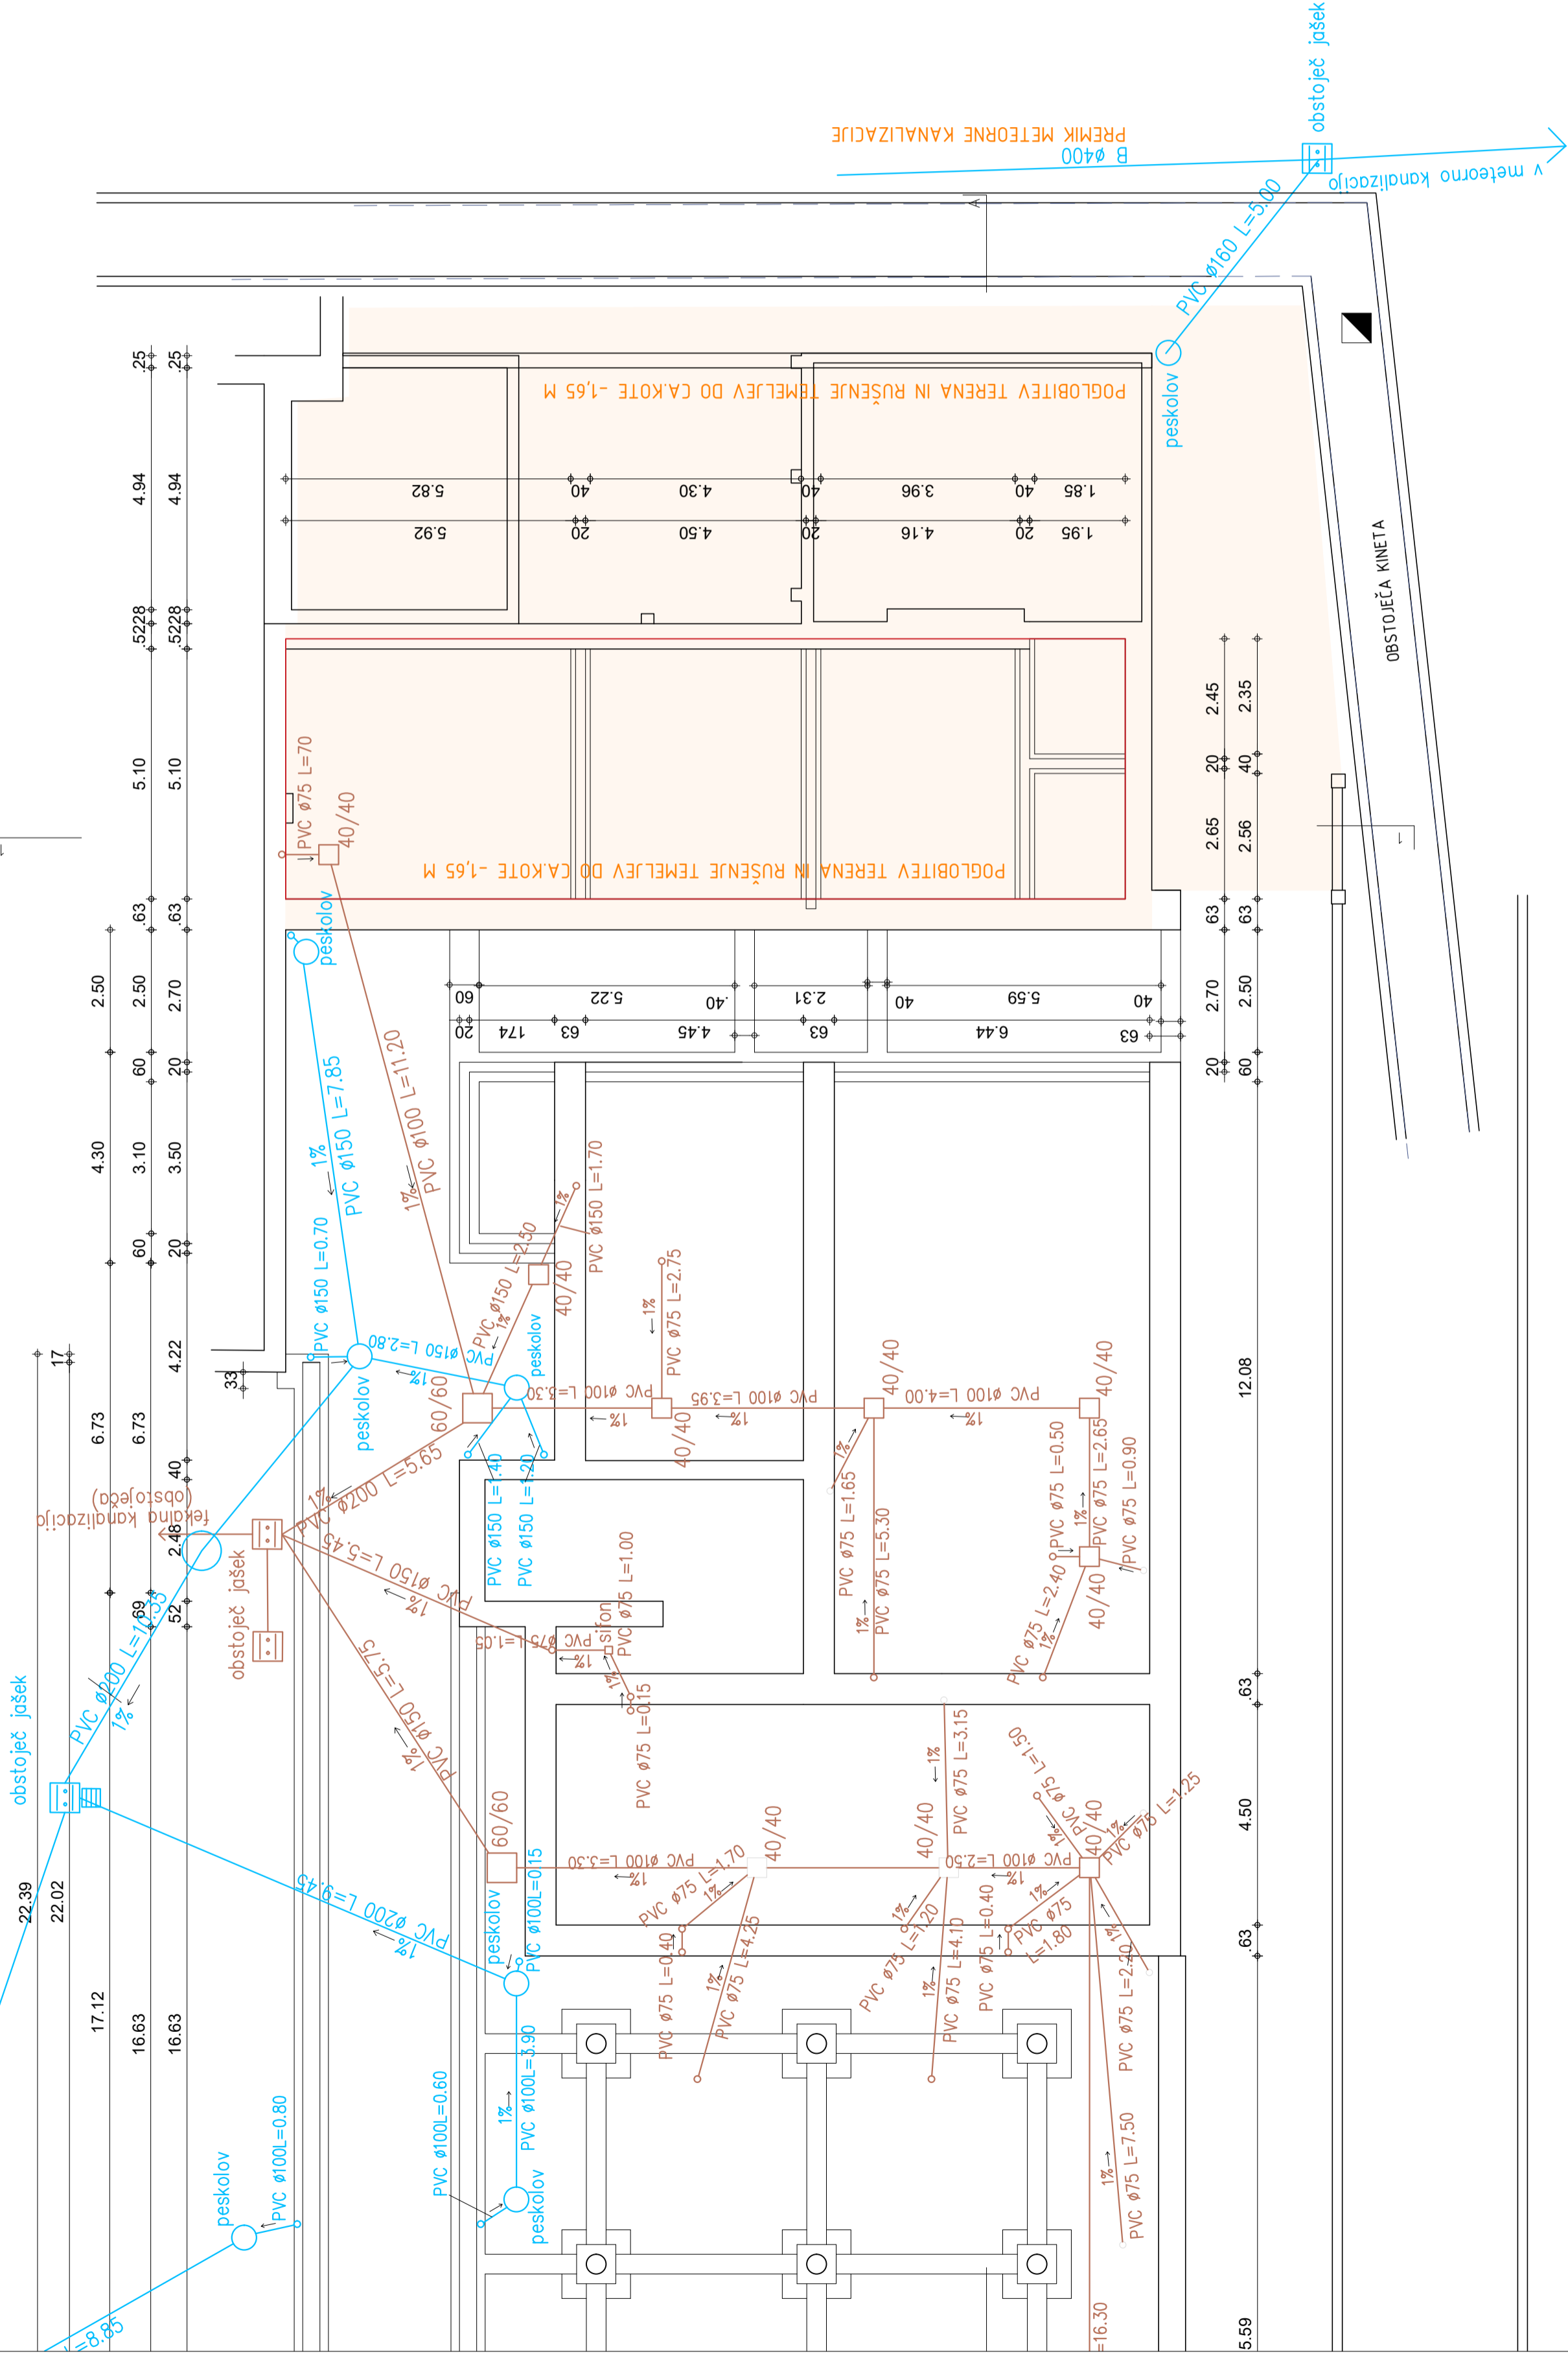

PREMIK METEORNE KANALIZACIJE
B Ø400
v meteorno kanalizacijo
obstoječ jašek

LEGENDA OBST. KANALIZACIJE:


- METEORNA KANALIZACIJA
- FEKALNA KANALIZACIJA

LEGENDA:

- OBSTOJEČI TEMELJI
- PREDMET REKONSTRUKCIJE

OPOMBA: KOTA P = ±0.00 = +12,30 m.n.v.

STUDIO GALEB d.o.o., Muzejski trg 4, Koper

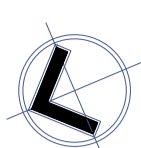

INVESTITOR	ORTOPEDSKA BOLNIŠNICA VALDOLTRA Jadranska cesta 31, 6280 Ankaran		
OBJEKT	REKONSTRUKCIJA OBJEKTA LEKARNE, LABORATORIJA IN IN PEDAGOŠKIH PROSTOROV V ORTOPEDSKI BOLNIŠNICI VALDOLTRA (parcelna št. 842, k.o. Oštra)		
PROJEKT	PZI		
ZA GRADNJO	REKONSTRUKCIJA		
NAČRT	ARHITEKTURA		
DEL NAČRTA	OBSTOJEČE STANJE - TLOVIS TEMELJEV IN KANALIZACIJA		
ODGOVORNI PROJE.	ALEKSANDER BIŽJAK, udia		
SPREMEMBA			
ŠT.NAČRTA	DATUM	MERILO	ŠT.LISTA
01-18	OKTOBER 2018	1 : 100	O.1